




COMUNE DI QUARTO D'ALTINO

Provincia di Venezia

SERVIZIO SPORTELLO UNICO ATTIVITÀ PRODUTTIVE

ALLEGATO 2 CIMITERO DI PORTEGRANDI

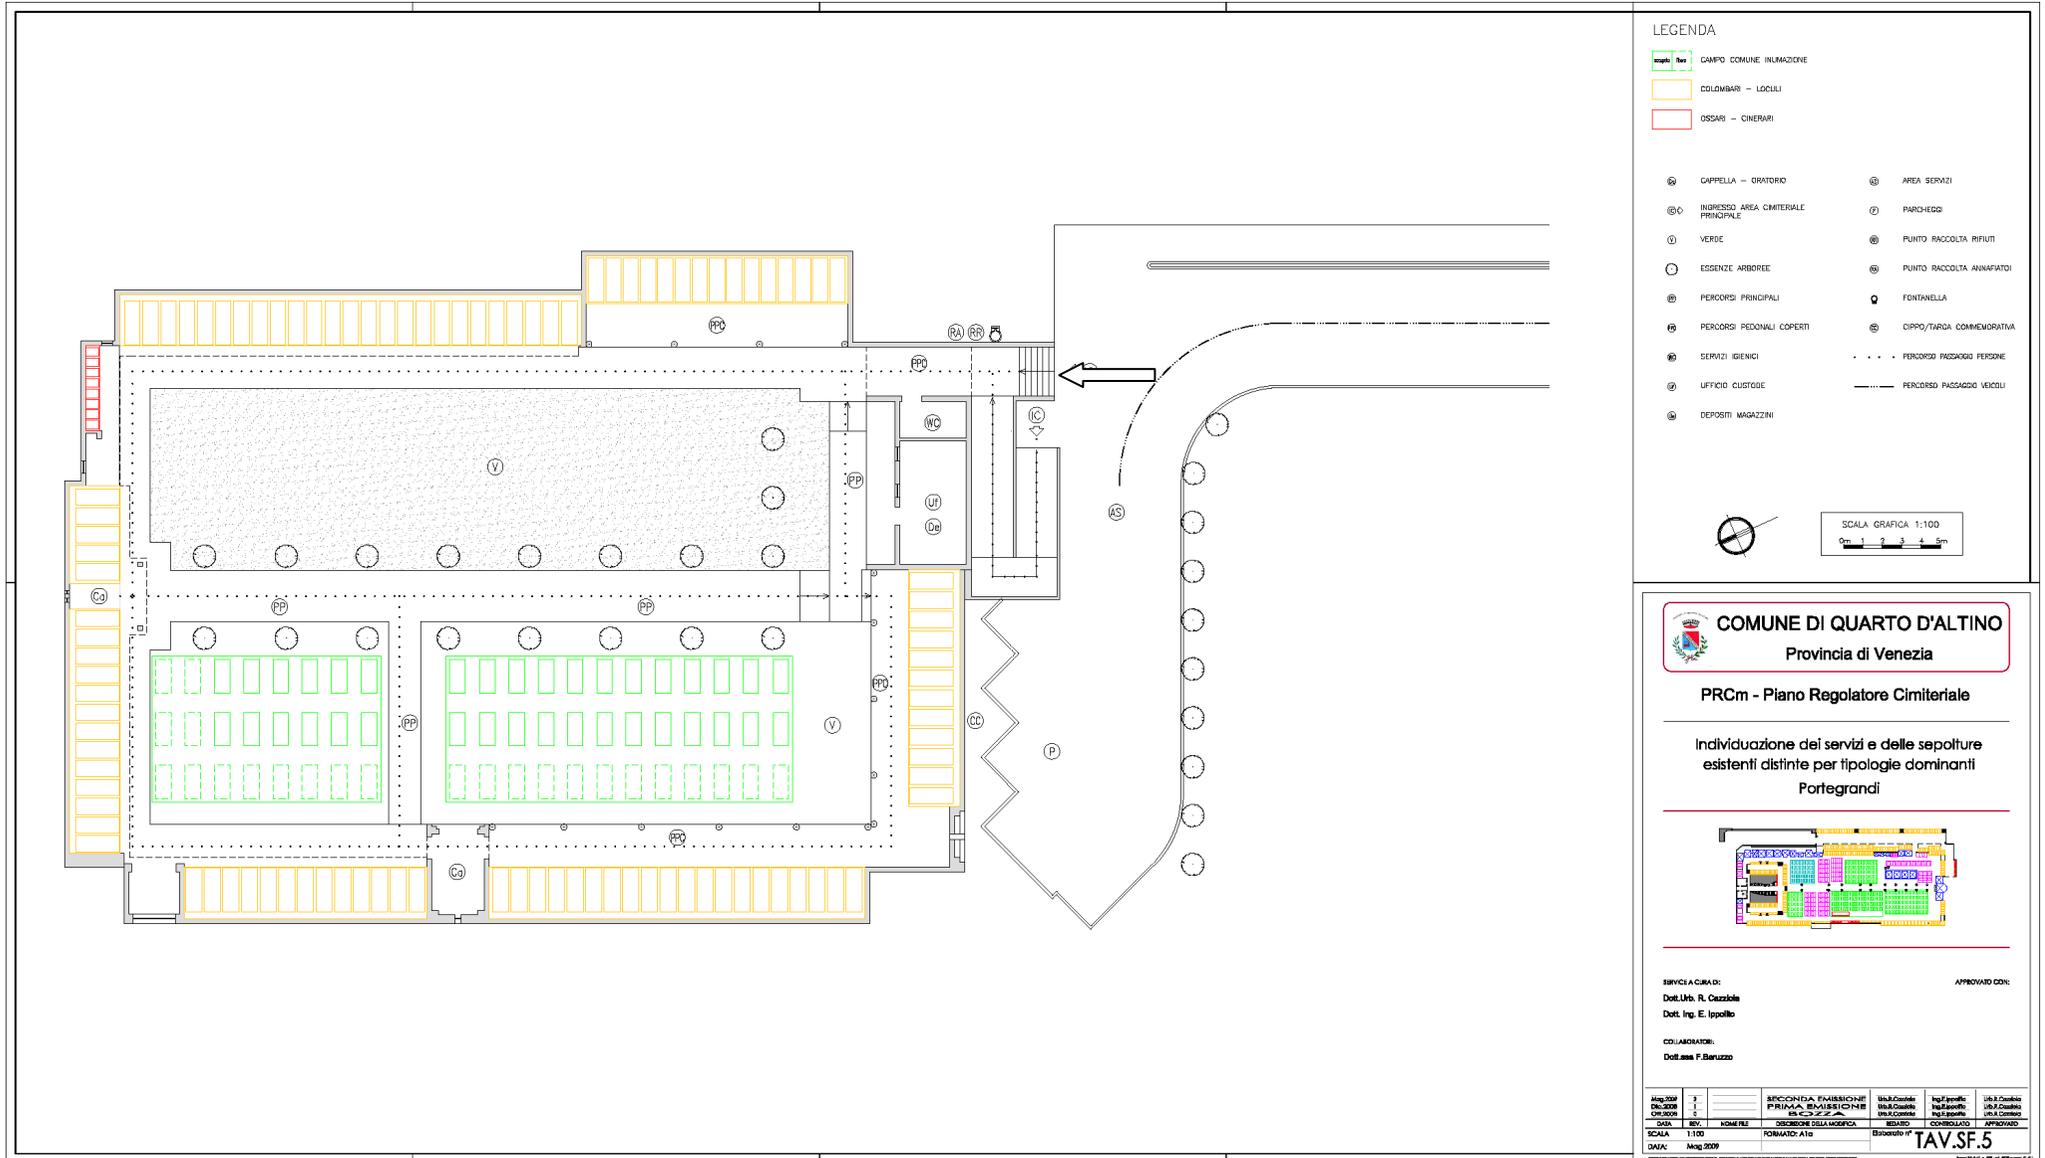

LEGENDA

- CAMPO COMUNE INUMAZIONE
- COLONNARI - LOCULI
- OSSARI - CINERARI

- Ⓜ CAPPELLA - ORATORIO
- Ⓜ AREA SERVIZI
- Ⓜ INGRESSO AREA CIMITERIALE PRINCIPALE
- Ⓜ PARCHEGGI
- Ⓜ VERDE
- Ⓜ PUNTO RACCOLTA RIFIUTI
- Ⓜ ESSENZE ARBORIEE
- Ⓜ PUNTO RACCOLTA ANIMAFATI
- Ⓜ PERCORSI PRINCIPALI
- Ⓜ FONTANELLA
- Ⓜ PERCORSI PEDONALI COPERTI
- Ⓜ CIRPO/TARPA COMMEMORATIVA
- Ⓜ SERVIZI IGIENICI
- Ⓜ PERCORSO PASSAGGIO PERSONE
- Ⓜ UFFICIO CLUSTORE
- Ⓜ PERCORSO PASSAGGIO VEICOLI
- Ⓜ DEPOSITI MAGAZZINI

SCALA GRAFICA 1:100
0m 1m 2m 3m 4m 5m

COMUNE DI QUARTO D'ALTINO
Provincia di Venezia

PRCm - Piano Regolatore Cimiteriale

Individuazione dei servizi e delle sepolture esistenti distinte per tipologie dominanti Portograndi



SERVIZIO A CURA DI: APPROVATO CON:
 Dott. Lib. R. Cassiolo
 Dott. Ing. E. Ippolito

EDILABORANTE:
 Dott.ssa F. Baruzzo

APPROVATO	1		SPICCIOLA TRASMISSIONE	Lib. Cassiolo	Ing. Ippolito	Lib. Cassiolo
06/2008	1		PRIMA TRASMISSIONE	Lib. Cassiolo	Ing. Ippolito	Lib. Cassiolo
06/2008	1		PRIMA TRASMISSIONE	Lib. Cassiolo	Ing. Ippolito	Lib. Cassiolo
DATA	REV.	NOME	DESCRIZIONE DELLA MODIFICA	ESABO	CONROLLATO	APPROVATO
SCALA	1:100	FORMATO:	A3	Espresso n°		
DATA:	Aug 2009					TAV.SF.5