


- LEGENDA - PI MARCON**
- Limite amministrativo Comune di Marcon
 - Limite viabilità
 - Viabilità di progetto
 - Limite idrografia
- SISTEMA INSEDIATIVO**
- Art. 34 Zona B
 - Art. 35 Zona C1
 - Art. 36 Zona C2
 - Lotti non edificati (n. come da repertorio normativo)
 - Limiti di inviluppo con valore prescrittivo
 - Art. 37 Zona a urbanizzazione differita
 - Art. 40 'Sa' - Aree per l'istruzione
 - Art. 40 'Sb' - Aree per attrezzature di interesse comune
 - Art. 40 'Sc' - Aree per attrezzature a parco e per il gioco e sport
 - Art. 40 'Sd' - Parcheggi
 - Art. 38 Zona F
- SISTEMA PRODUTTIVO**
- Art. 41 Zona D1
 - Art. 42 Zona D2
 - Art. 43 Zona D3
 - Art. 44 Attività produttiva da bloccare
 - Art. 44 Attività produttiva da confermare
- DISCIPLINA ATTUATIVA**
- Art. 8 Piano urbanistico attuativo
 - Art. 9 Comparto
 - Art. 11 Piano norma
- SUAP**

- Art. 12** Accordi di pianificazione
- SISTEMA AMBIENTALE**
- Art. 18 Zona agricola
 - Art. 18 Ambiti di integrità fondiaria, paesistica e ambientale
 - Art. 18 Allevamenti zootecnici intensivi
 - Art. 19 Ambiti di edificazione diffusa
 - Art. 19 Nucleo agricolo-residenziale
 - Art. 19 Aree agricole di pertinenza
 - Art. 20 Edifici non più funzionali al fondo
 - Art. 21 Contesti figurativi
 - Art. 21 Filari e viali alberati
 - Art. 21 Grandi alberi
 - Art. 21 Rete degli itinerari di interesse naturalistico, paesaggistico e storico testimoniale
 - Art. 21 Coni visuali - Categoria 1
 - Art. 21 Coni visuali - Categoria 2
 - Art. 22 Area nucleo
 - Art. 22 Corridoi ecologici principali
 - Art. 22 Ambiti preferenziali di forestazione
 - Art. 22 Aree boscate
 - Art. 22 Fasce tampone
 - Art. 22 Barriere infrastrutturali
 - Art. 23 Verde privato vincolato
- BENI CULTURALI**
- Art. 25 Pertinenze scoperte da tutelare
 - Art. 25 Edifici con valore storico testimoniale
 - Art. 25 Manufatti dell'archeologia industriale
 - Art. 25 Permanenze morfologiche della bonifica integrale
 - Art. 25 Siti con ritrovamenti archeologici

- Art. 25** Zona archeologica di Altino
- Art. 25** Strada romana (Via Annia)
- VINCOLI E TUTELE**
- Art. 31 Edifici tutelati ai sensi dell'art. 10 del D.Lgs. n. 42/2004
 - Art. 31 Adiacenze tutelate ai sensi dell'art. 10 del D.Lgs. n. 42/2004
 - Art. 31 Aree vincolate ai sensi dell'art. 142 del D.Lgs. n. 42/2004
 - Art. 32 Ville Venete
 - Art. 32 Siti di interesse comunitario ai sensi del D.G.R. n. 2673/2004
 - Art. 32 Zone di protezione speciale ai sensi del D.G.R. n. 2673/2004
 - Art. 32 Zone umide ai sensi dell'art. 21 delle N.A. del P.T.R.C. del 1992
 - Art. 32 Aree sottoposte a regime di tutela dal PGBTTR
 - Art. 32 Ambito per l'istituzione della "Riserva naturale delle Cave di Gaggio Nord" art. 27 L.R. 40/1984 Piano d'area (PALAV)
 - Art. 32 Aree di interesse paesistico-ambientale (art. 21 lett. a) PALAV
 - Art. 32 Aree di interesse paesistico-ambientale (art. 21 lett. b) PALAV
 - Art. 16 Zona vulnerabile da nitrati di origine agricola ai sensi del Piano di Tutela delle Acque
- FASCE DI RISPETTO**
- Art. 33 Limite centri abitati
 - Art. 33 Fasce di rispetto stradali
 - Art. 33 Fasce di rispetto ferroviarie
 - Art. 33 Fasce di rispetto cimiteriali
 - Art. 33 Fasce di rispetto dagli elettrodotti
 - Art. 33 Fasce di rispetto dai metanodotti
 - Art. 33 Fascia di rispetto dall'oleodotto
 - Art. 33 Fasce di servitù idraulica relative all'idrografia pubblica
 - Art. 33 Fasce di rispetto fluviale
 - Art. 33 Fasce di rispetto fluviale - Limite dei 50 m di inedificabilità
- Ambito di intervento Lotta 2.2

- LEGENDA - PI QUARTO D'ALTINO**
- Carta dei Vincoli**
- Confini Comunali
 - ALTRI VINCOLI
 - Viabilità esistente
 - Viabilità di progetto
 - FONTE DI VINCOLO E FASCE DI RISPETTO
 - Fascia rispetto stradale
 - PALLAV
 - Aree di interesse paesistico-ambientale PALLAV - art. 21a
 - Ambito di intervento Lotta 2.2
- LEGENDA - PI QUARTO D'ALTINO**
- Carta della Zonizzazione Territoriale**
- Confini Comunali
 - ZONE AGRICOLE
 - Zona territoriale omogenea E1.1
 - SISTEMA DELLA VIABILITA'
 - Viabilità di progetto
 - SISTEMA AMBIENTALE
 - Corridoio ecologico principale Art. 17
 - VINCOLO PAESAGGISTICO
 - Art. 12 Corsi d'acqua e laghi
 - FONTE DI VINCOLO E FASCE DI RISPETTO PRINCIPALI
 - Art. 17 Fascia rispetto stradale
 - Fascia di rispetto fluviale
 - Ambito di intervento Lotta 2.2

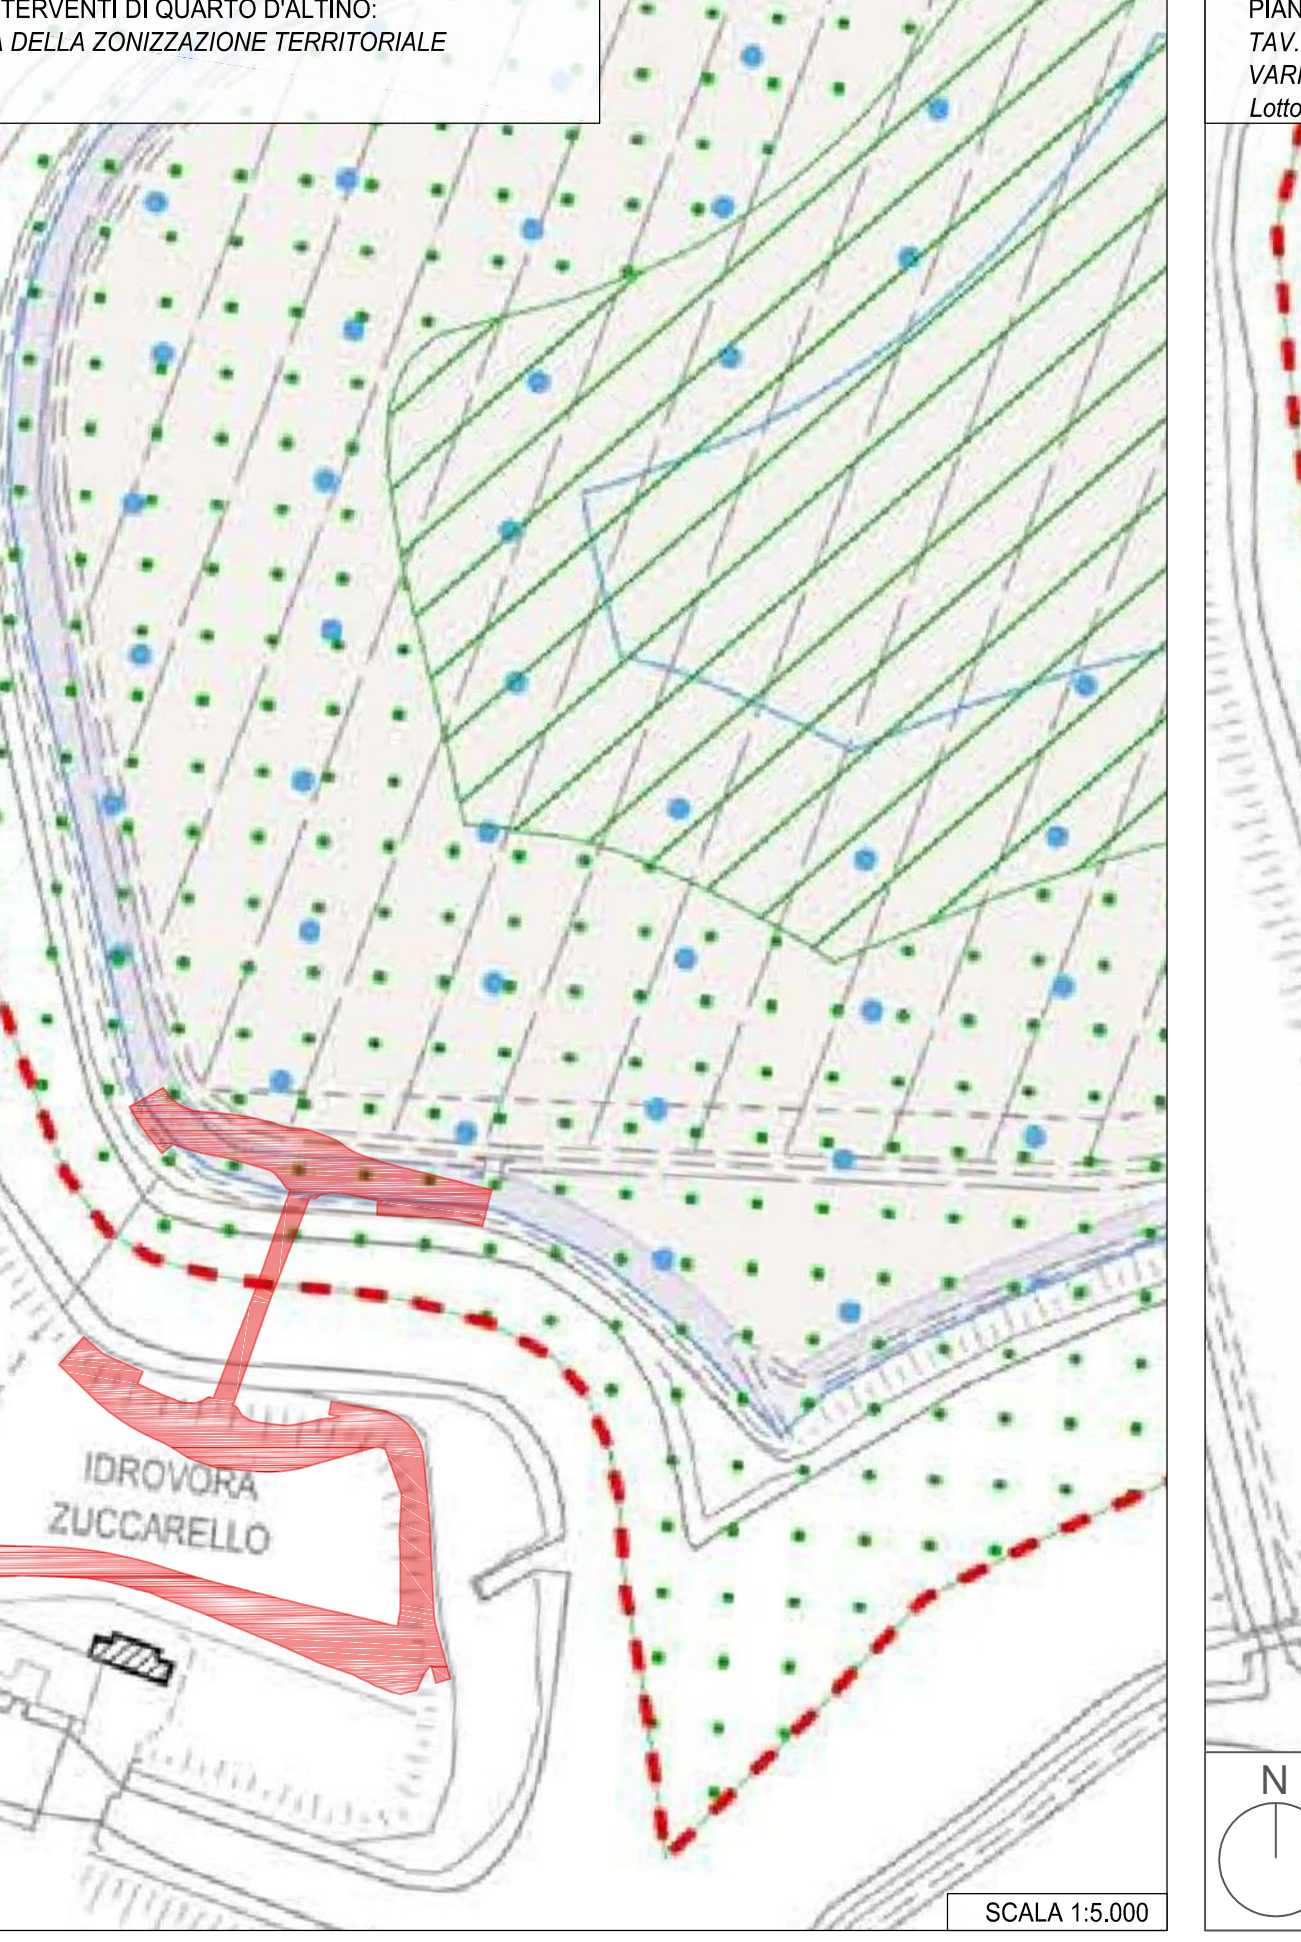

CITTA' METROPOLITANA DI VENEZIA
 Area Lavori Pubblici
 Servizio Viabilità
 Ca' Corner, San Marco 2662 - 30124 Venezia (VE)
 Via Forte Marghera, 191 - 30173 Mestre (VE)

PROGETTO DEFINITIVO

COMPLETAMENTO PERCORSO CICLABILE DA PORTEGRANDI A CA' SABBIONI, NEL COMUNE DI QUARTO D'ALTINO, MARCON E VENEZIA - II° LOTTO

ELABORATO: URBANISTICA
 VARIANTE CARTOGRAFICA AL PI - LOTTO 2.2

IL RESPONSABILE DEL PROCEDIMENTO
 Ing. Nicola Tombatto

IL PROGETTISTA
 Progetto: ing. Roberto Tosi
 Il quadrante della cartografia in fase di progettazione (Progetto Definitivo) gest. Massimo Tassinari
 Progetto specialistico: arch. Roberto Giacomo Casarotto
 Geologo: dott. geo. Federico Pizzin
 Archeologo: arch.let. Vincenzo Valente

UBICAZIONE DELL'INTERVENTO:
 Comune di Venezia
 Comune di Quarto d'Altino
 Comune di Marcon

TAVOLA N.	REV.	DESCRIZIONE	DATA
63-E00272.DEZ.UR.09.PL.007.2	0	EMISSIONE PROGETTO DEFINITIVO	Marzo 2021
	1	RECEPIMENTO OS. CITTA' METROPOLITANA	Agosto 2021
	2	MODIFICA PASSERELLA LOTTO 2.2	Settembre 2022

SCALA: VARIE