

MESSA IN SICUREZZA ED ALLARGAMENTO PONTE CONCA DI PORTEGRANDI Comune di Quarto D'Altino (VE)


Zone significative


COMMITTENTE: Cattolica Agricola s.r.l.	PROGETTISTA: Ing .Giuseppe Baldo	GRUPPO DI LAVORO: Dott. Francesca Piadi Arch. Francesca Artico
REDAZIONE: Dott.ssa Francesca Piadi 02 09 2022	CONTROLLO INTERNO: Giuseppe Baldo 02 09 2022	APPROVAZIONE INTERNA: Giuseppe Baldo 02 09 2022
PERCORSO DIGITALE: \\...P1391-Consegna	PROGETTO ARCHITETTONICO: -	DATA: settembre 2022




AEQUA ENGINEERING SRL
C.F. e P.IVA 03913010272
SEDE LEGALE ED OPERATIVA
Via Veneto 1,
30030 Martellago(VE)
Tel. +39 041 5631982
www.aequagroup.com

Il presente documento, elaborato per il committente da **AEQUA ENGINEERING SRL**, non può essere riprodotto o comunicato a terzi senza preventiva autorizzazione scritta

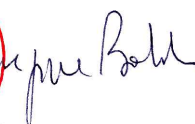

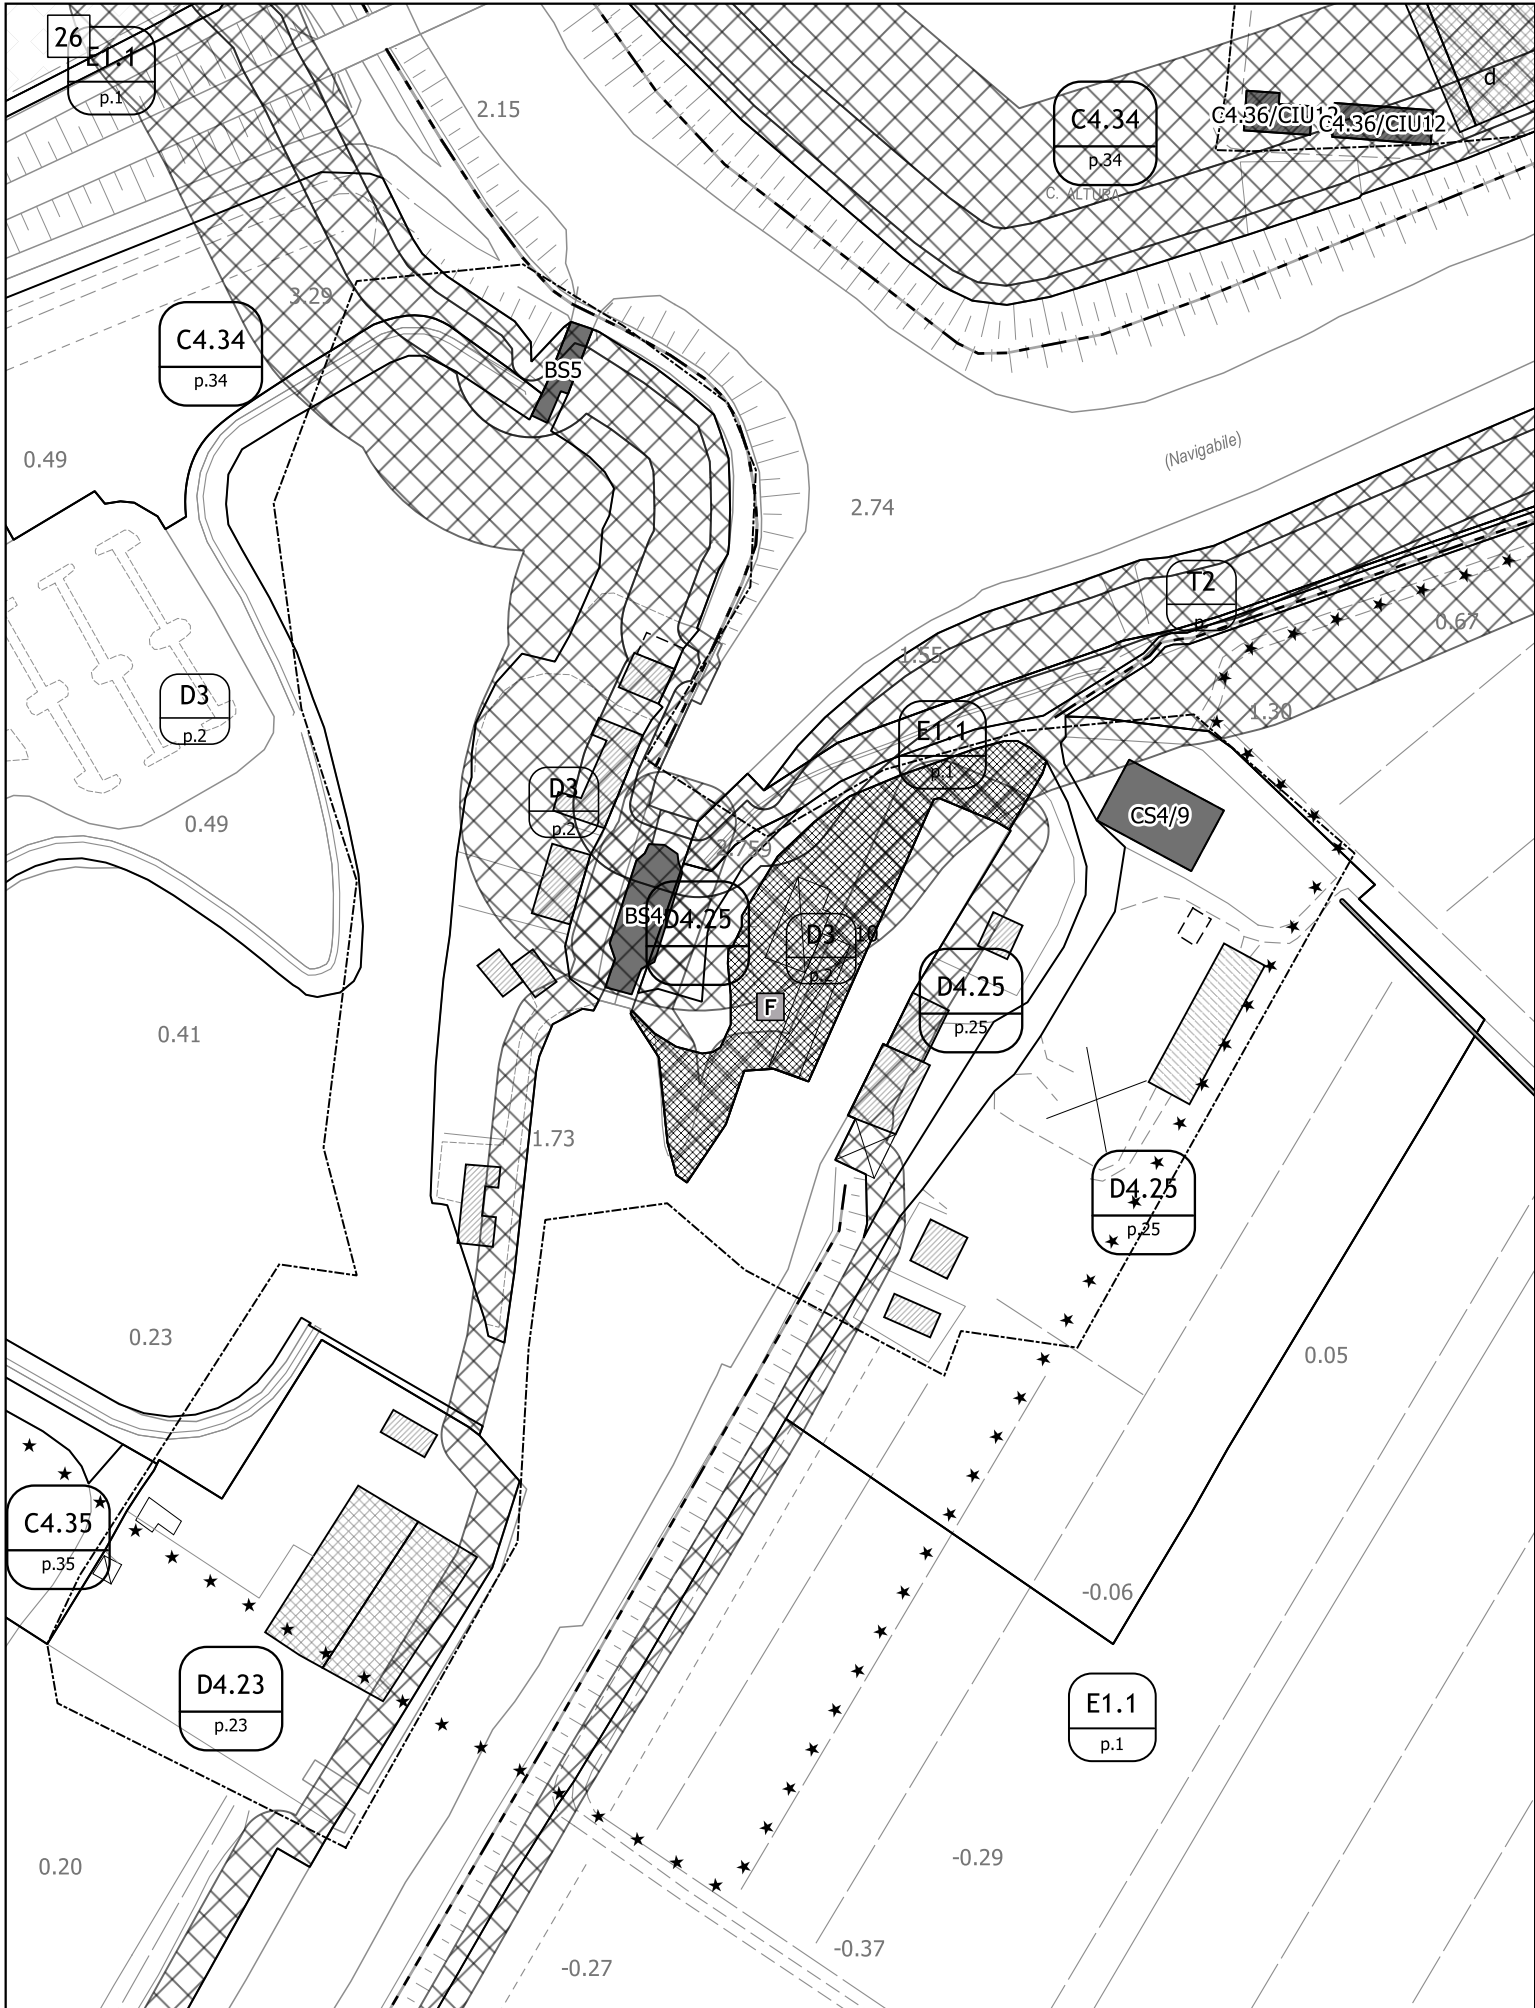VIGENTE

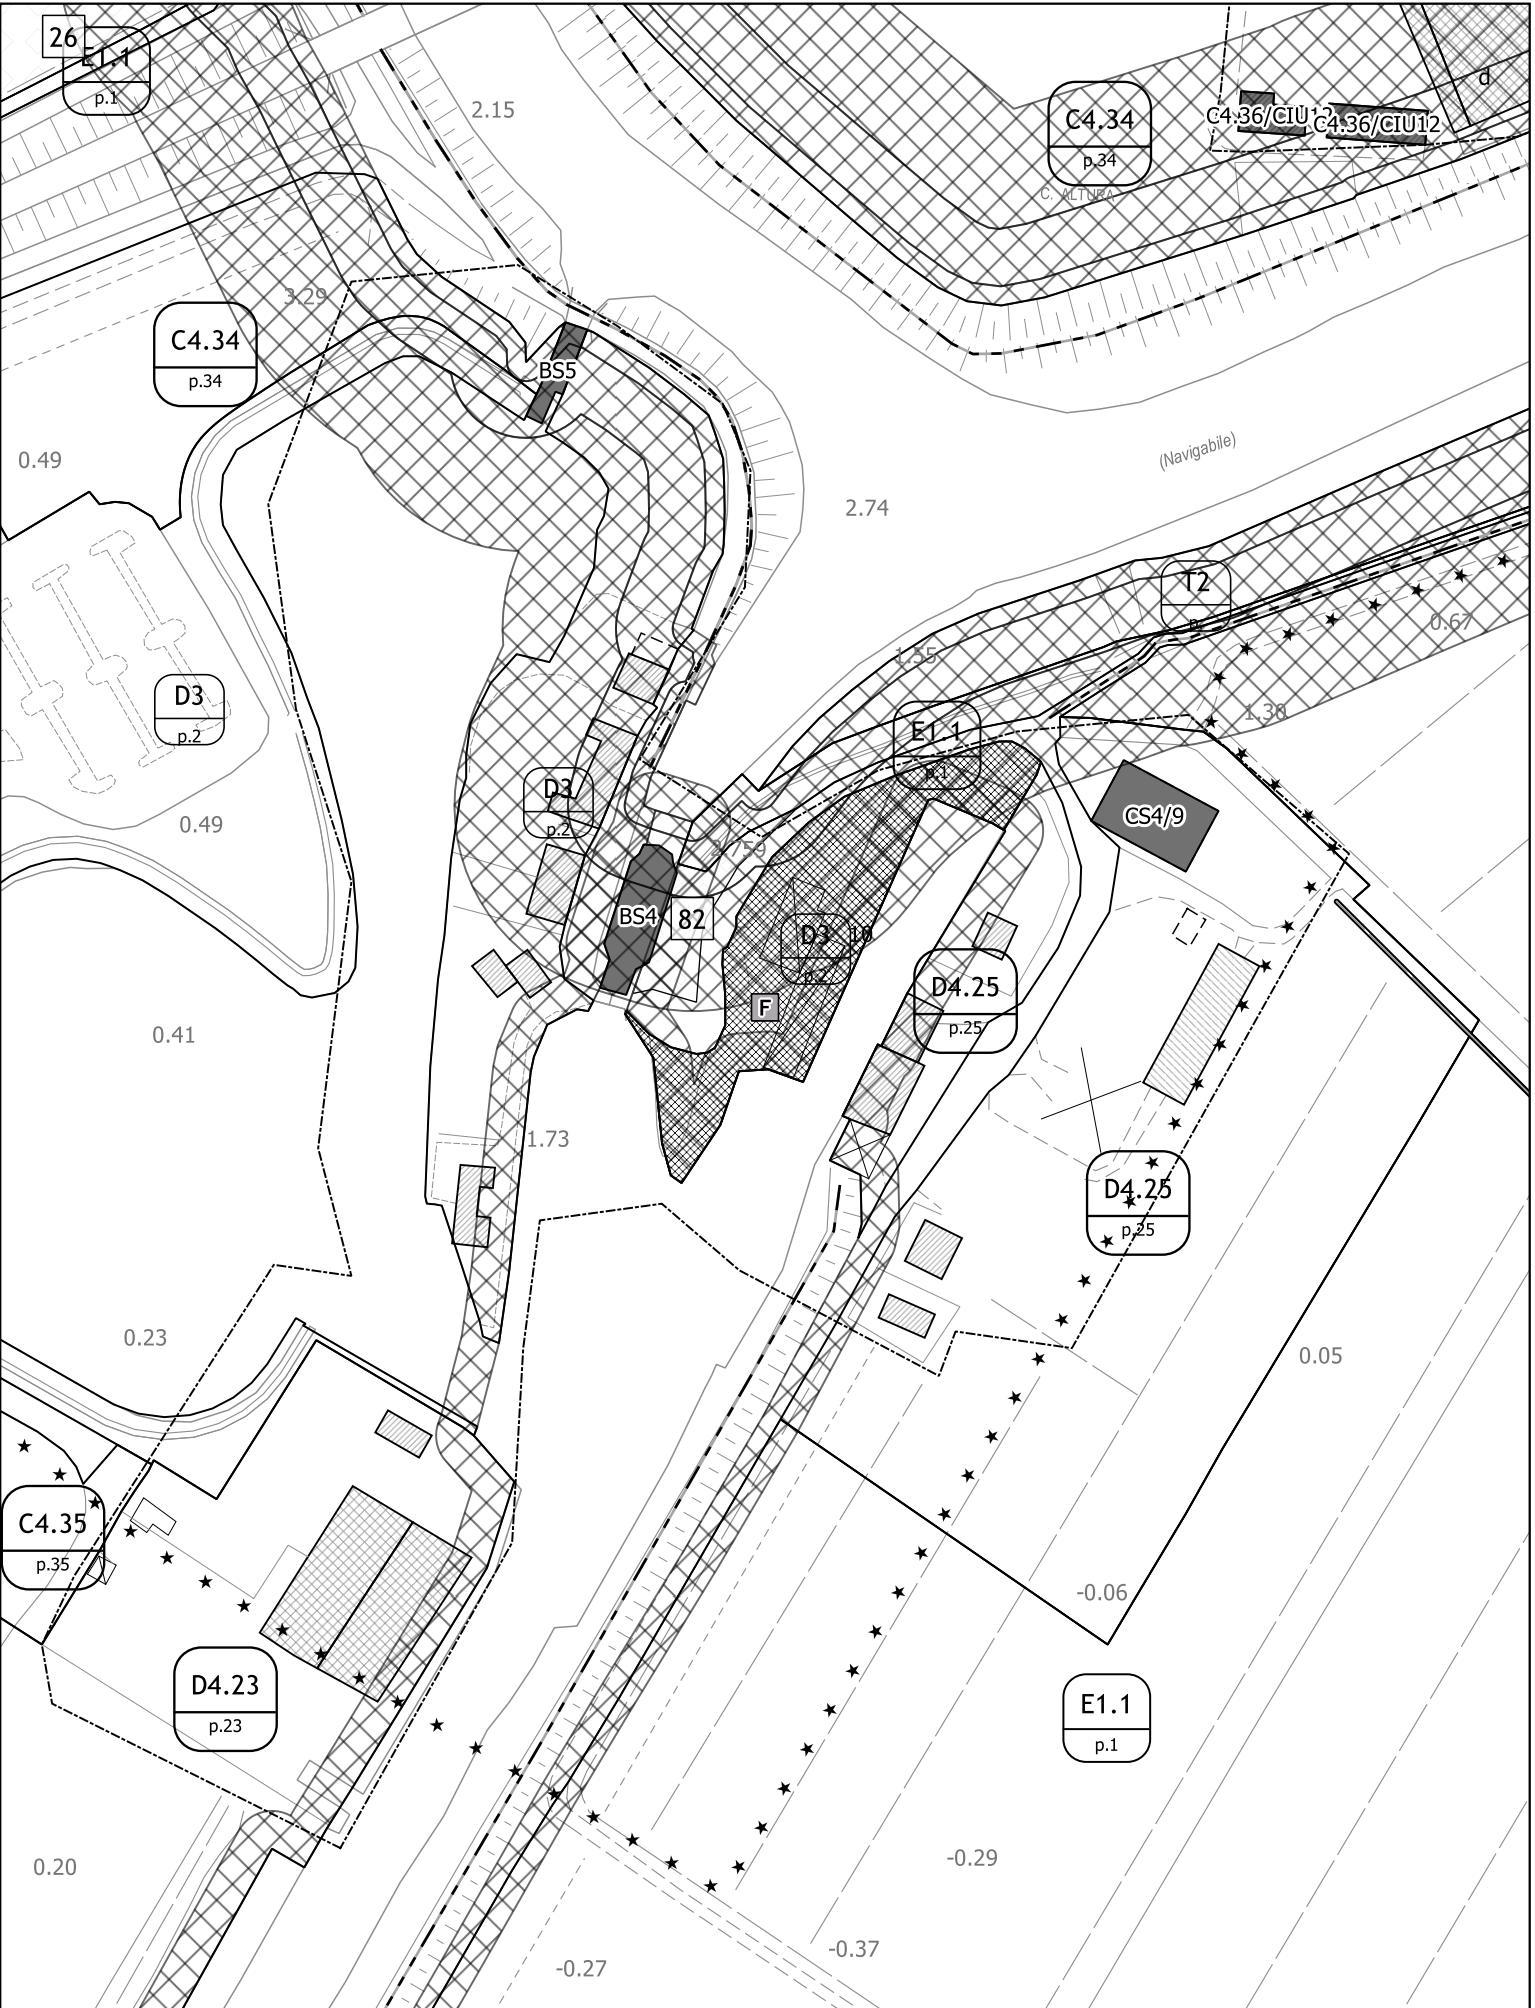

VARIANTE

Zone Significativa, scala 1:2000