

MESSA IN SICUREZZA ED ALLARGAMENTO  
 PONTE CONCA DI PORTEGRANDI  
 Comune di Quarto D'Altino (VE)

Zonizzazione territoriale

COMMITTENTE: Cattolica Agricola s.r.l	PROGETTISTA: Ing .Giuseppe Baldo	GRUPPO DI LAVORO: Dott. Francesca Piadi Arch. Francesca Artico
REDAZIONE: Dott.ssa Francesca Piadi 02   09   2022	CONTROLLO INTERNO: Giuseppe Baldo 02   09   2022	APPROVAZIONE INTERNA: Giuseppe Baldo 02   09   2022
PERCORSO DIGITALE: \...P1391-Consegna	PROGETTO ARCHITETTONICO: -	DATA: settembre 2022




AEQUA ENGINEERING SRL  
 C.F. e P.IVA 03913010272  
**SEDE LEGALE ED OPERATIVA**  
 Via Veneto 1,  
 30030 Martellago(VE)  
 Tel. +39 041 5631982  
 www.aequagroup.com




*Giuseppe Baldo*



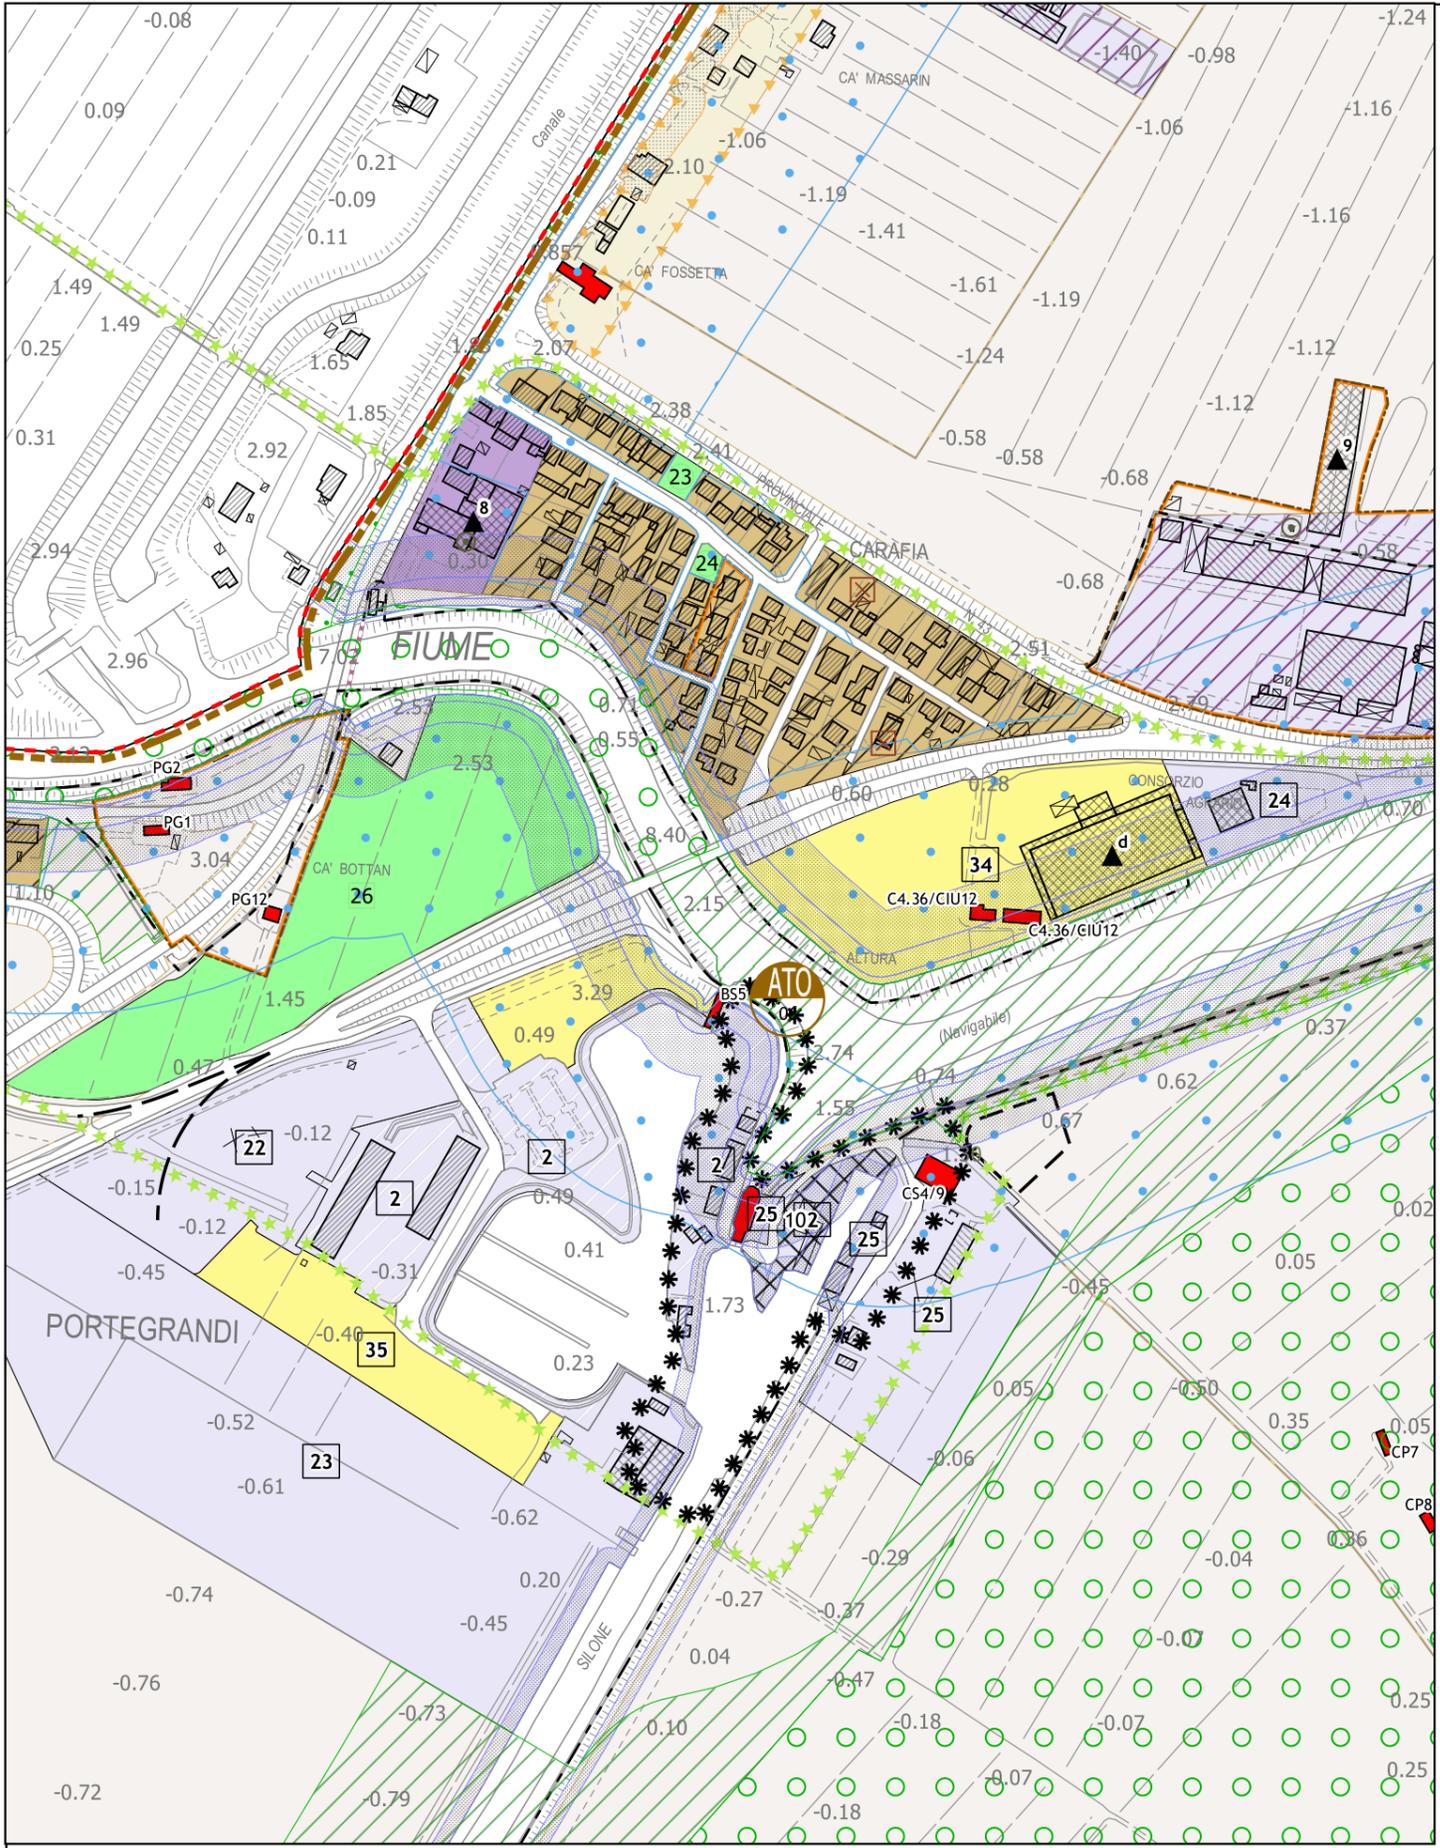

VIGENTE

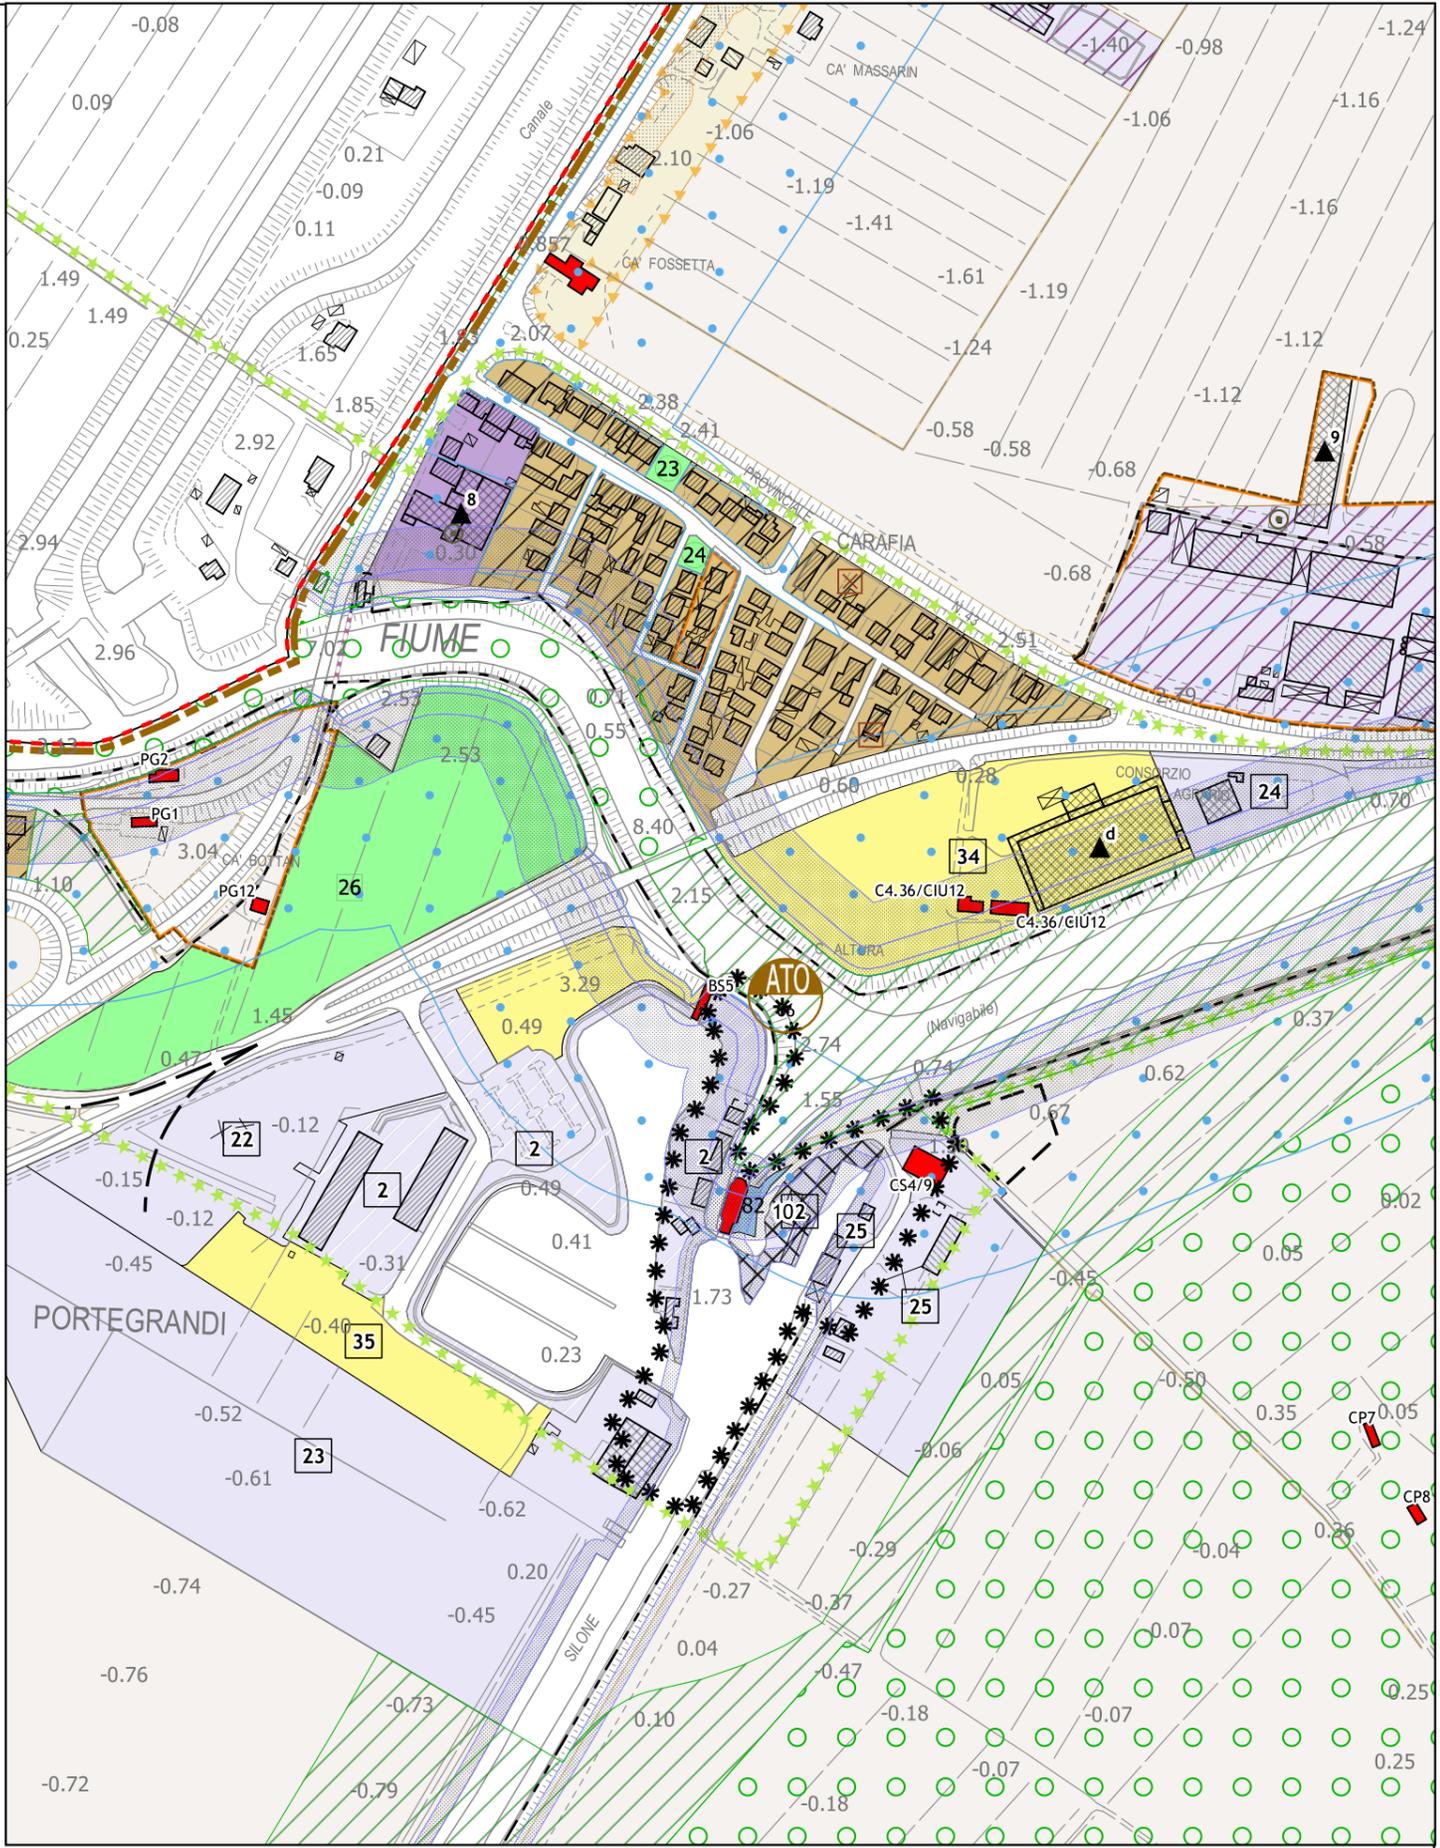

VARIANTE

Crata della Zonizzazione Territoriale, scala 1:5000