


<p>Confini Comunali</p> <p>Ambiti Territoriali Omogenei (ATO)</p> <p>ZONE PER INSEDIAMENTI RESIDENZIALI</p> <p>Zona A e scheda di progetto</p> <p>Zona Territoriale Omogenea B1</p> <p>Zona Territoriale Omogenea B2.1</p> <p>Zona Territoriale Omogenea B2.2</p> <p>Zona Territoriale Omogenea B2.3</p> <p>Zona Territoriale Omogenea B2.4</p> <p>Zona Territoriale Omogenea B3</p> <p>Zona Territoriale Omogenea B4</p> <p>Zona Territoriale Omogenea C1.1</p> <p>Zona Territoriale Omogenea C1.2</p> <p>Zona Territoriale Omogenea C2</p> <p>Zona Territoriale Omogenea C3</p> <p>Zona Territoriale Omogenea C4</p> <p>ZONE PER INSEDIAMENTI PRODUTTIVI</p> <p>Zona Territoriale Omogenea D1.1</p> <p>Zona Territoriale Omogenea D1.2</p> <p>Zona Territoriale Omogenea D1.3</p> <p>Zona Territoriale Omogenea D1.4</p> <p>Zona Territoriale Omogenea D2.1</p> <p>Zona Territoriale Omogenea D3</p>	<p>Zona Territoriale Omogenea D4</p> <p>Zona Territoriale Omogenea D5</p> <p>ZONE AGRICOLE</p> <p>Zona territoriale omogenea E1</p> <p>Zona territoriale omogenea E1.1</p> <p>Zona territoriale omogenea E2</p> <p>Zona territoriale omogenea E2.1</p> <p>Nuclii di Edificazione Diffusa</p> <p>ZONE DI USO PUBBLICO E DI INTERESSE GENERALE</p> <p>Area esistente</p> <p>Area di progetto</p> <p>Fa - Aree per l'istruzione</p> <p>Fb - Aree per attrezzature di interesse comune</p> <p>Fc - Aree attrezzature parco, gioco e sport</p> <p>Fd - Aree a parcheggio</p> <p>ZONE A VERDE</p> <p>Verde Privato</p>	<p>POLITICHE E STRATEGIE PER GLI INSEDIAMENTI</p> <p>Piano Urbanistico Attuativo vigente</p> <p>PIRUEA vigente</p> <p>Programma Complesso</p> <p>Ambito degli accordi privi di scheda urbanistica</p> <p>Ambito degli accordi oggetto di scheda urbanistica</p> <p>Ambiti di miglioramento della qualità urbana e territoriale</p> <p>Ambiti di riqualificazione e riconversione</p> <p>Interventi di riordino in zona agricola</p> <p>Ambiti di recupero e valorizzazione del patrimonio edilizio</p> <p>Ambito di edificazione in zto E1.1, ed E2.1</p> <p>Parco Commerciale Lr. 15/2004</p> <p>Ambito di ricostruzione volumetrica da demolire</p> <p>Lotto intercluso</p> <p>lett</p> <p>Elemento di degrado</p> <p>Opera incongrua</p> <p>Attracco fluviale</p> <p>Attraversamento fluviale su chiatta</p> <p>Volume da trasferire</p>	<p>SISTEMA DELLA VIABILITA'</p> <p>Viabilità di progetto</p> <p>Viabilità programmata di rilevanza locale</p> <p>Viabilità programmata di rilevanza strategica</p> <p>Percorsi attrezzati</p> <p>Percorso ciclopedonale di progetto</p> <p>Sottopasso ciclopedonale</p> <p>Passerella pedonale</p> <p>VALORI E TUTELE</p> <p>Centro storico</p> <p>Edificio di valore artistico-ambientale e storico-culturale</p> <p>SISTEMA AMBIENTALE</p> <p>Area nucleo</p> <p>Fascia Tampone</p> <p>Corridoio ecologico principale</p> <p>Corridoio ecologico secondario</p> <p>Parchi di interesse comunale</p> <p>Ambiti di tutela barene e velme</p> <p>Ambiti di tutela delle golene</p>	<p>VINCOLO PAESAGGISTICO</p> <p>Corsi d'acqua e laghi</p> <p>Parco Regionale del Fiume Sile</p> <p>FONTI DI VINCOLO E FASCE DI RISPETTO PRINCIPALI</p> <p>Fascia rispetto stradale</p> <p>Fascia di rispetto fluviale</p> <p>Cimitero e fascia di rispetto</p> <p>Depuratore e fascia di rispetto</p> <p>Impianto di telecomunicazione</p> <p>Centri abitati</p> <p>PIANO DI GESTIONE DEL DEMANIO DELLA NAVIGAZIONE</p> <p>Ambito del Piano di Gestione del Demanio della Navigazione</p>
--	---	--	--	--

Regione Veneto
Città Metropolitana di Venezia
Comune di Quarto d'Altino

A 4

Scala 1:20.000

Piano di Gestione del Demanio della Navigazione
Disciplina degli spazi acquei interni
Programmazione e pianificazione comunale: P.I.

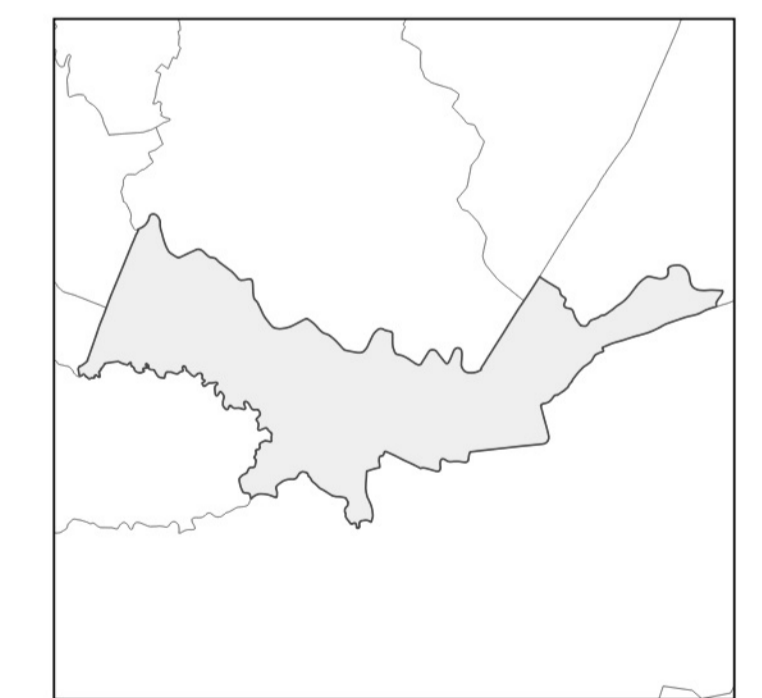

Progettisti
urb. Francesco Finotto
arch. Valter Granzotto
Collaboratori
urb. Giovanni Maria Cenato

Sindaco
arch. Claudio Grosso
Ufficio Tecnico:
arch. Giammaria Barbieri
arch. Jr. Nicola Candian

Adozione:
Approvazione: