


	Confini Comunali				
	Ambiti Territoriali Omogenei (A.T.O.)	Art. 24		Servizi di interesse comune di maggior rilevanza esistenti	lett. k)
AZIONI STRATEGICHE		Art. 16		Servizi di interesse comune di maggior rilevanza di progetto	lett. k)
	Aree di urbanizzazione consolidata a prevalente destinazione residenziale o compatibile	lett. a)		Aree ed attrezzature di interesse comune	
	Aree di urbanizzazione consolidata - attività economiche non integrabili con la residenza	lett. a)		Aree ed attrezzature a parco, gioco e sport	
	Zone ad Urbanizzazione Controllata (Z.U.C.)	Art. 6 - lett. a)		Aree ed attrezzature a parcheggio	
	Ambiti di edificazione diffusa	lett. b)		Opere incongrue ed elementi di degrado	lett. l)
Linee preferenziali di sviluppo insediativo		lett. c)		Fasce lampone	lett. m)
	a prevalente destinazione residenziale			Grandi strutture e parchi commerciali	lett. n)
	a prevalente destinazione commerciale		SISTEMA RELAZIONALE		
	a prevalente destinazione produttiva			Infrastrutture di maggior rilevanza	Art. 17
	Limiti fisici all'espansione	lett. d)		Viabilità esistente	lett. a)
	Contesti territoriali destinati alla realizzazione di programmi complessi	lett. e)		Viabilità di progetto	lett. b)
	PIRUEA	lett. e)		Intersezioni da migliorare	lett. c)
	Ambiti di recupero e valorizzazione del patrimonio edilizio esistente	lett. f)		Sottopassi di progetto	lett. c)
	Ambiti di miglioramento della qualità urbana e territoriale	lett. g)	VALORI E TUTELE CULTURALI		
	Ambiti di riqualificazione e riconversione	lett. h)		Pertinenze scoperte da tutelare	Artt. 9, 11-12
	Interventi di rifiorino in zona agricola	lett. i)		Itinerari di interesse storico-testimoniale e paesaggistico	Art. 9 - lett. d)
	Parchi di interesse comunale	lett. j)		Coni visuali	Art. 9 - lett. e)
	Connessione del sistema dei parchi di interesse comunale	lett. j)		Aree di primaria importanza per la funzione agricolo-produttiva	Art. 9 - lett. f)
				Centri storici	Art. 11 - lett. a)
				Edifici con valore storico-testimoniale	Art. 12 - lett. a)
					Art. 12 - lett. b)

	Ville Venete	Art. 12 - lett. c)
	Ambito di tutela e valorizzazione della Riserva Archeologica di Altino	Art. 12 - lett. e)
VALORI E TUTELE NATURALI		
	Ambito del Parco Naturale Regionale del Fiume Sile	Art. 9-10
Le aree naturali protette ai sensi della L.394/91 costituiscono parte integrante delle aree nucleo.		
	Aree nucleo (Core areas)	Art. 9 - lett. a)
	Aree di connessione naturalistica (Buffer zones)	Art. 10- lett. b)
	Corridoi ecologici principali	Art. 10- lett. c)
	Corridoi ecologici secondari	Art. 10- lett. c)
	Ambiti di tutela delle barene e delle velme	Art. 10- lett. d)
	Barriere infrastrutturali	Art. 10- lett. f)
PIANO DI GESTIONE DEL DEMANIO DELLA NAVIGAZIONE		
	Ambito del Piano di Gestione del Demanio della Navigazione	

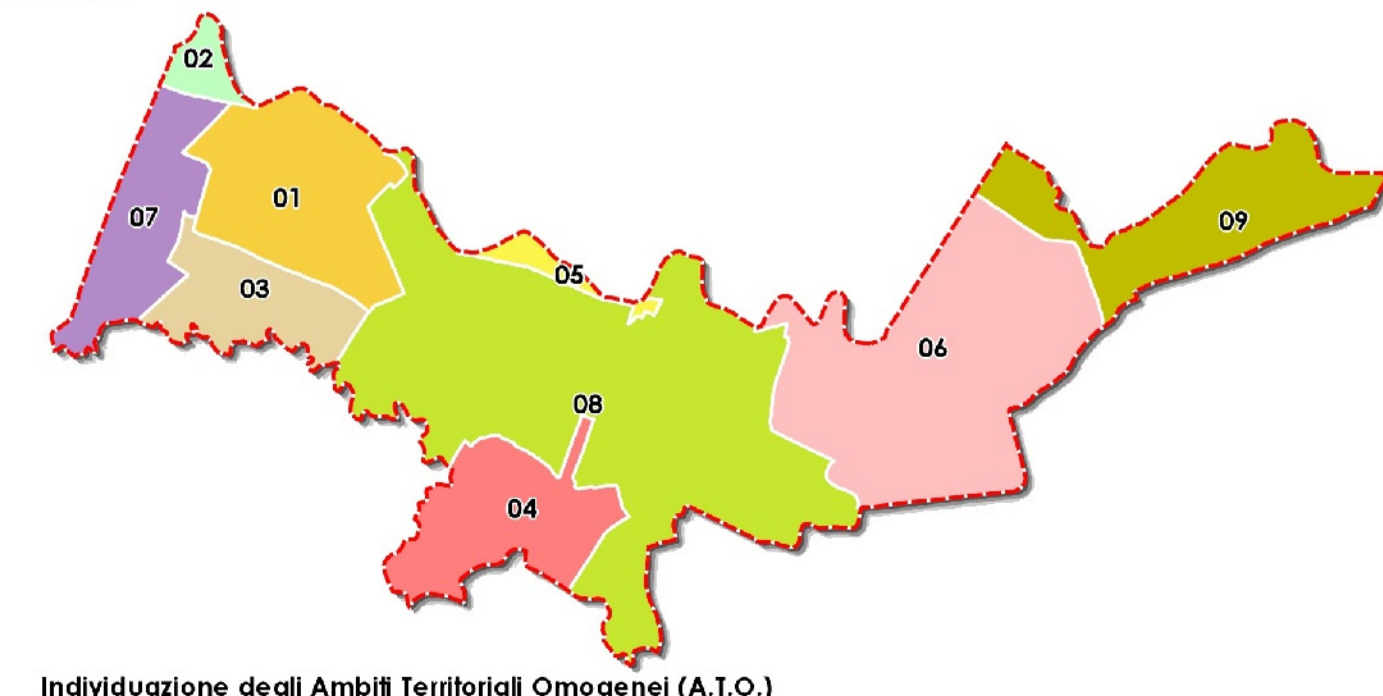

Regione Veneto
Città Metropolitana di Venezia
Comune di Quarto d'Altino

A 5 4

Scala 1:20.000

Piano di Gestione del Demanio della Navigazione
Disciplina degli spazi acquei interni
Programmazione e pianificazione comunale: P.A.T. - Carta delle Trasformabilità



Progettisti
urb. Francesco Finotto
arch. Valter Granzotto
Collaboratori
urb. Giovanni Maria Cenzato

Sindaco
arch. Claudio Grosso
Ufficio Tecnico:
arch. Gianmaria Barbieri
arch. Jr. Nicola Candian

Adozione:
Approvazione:

PROTECO engineering s.r.l. - Via Cesare Battisti n.39 | 30027 San Donà di Piave (VE) |
Cod. Fisc. e Part. IVA 03952490278 | tel 0421-54589 | fax 0421-54532 | mail: protecoeng@protecoeng.com |
Pec: protecoengineering@legadmail.it