




Regione Veneto
Città Metropolitana di Venezia
Comune di Quarto d'Altino



Scala 1:1.000

Piano di Gestione del Demanio della Navigazione
Disciplina degli spazi acquei interni
Repertorio Schede di Piano - Planimetrie ortofotografiche

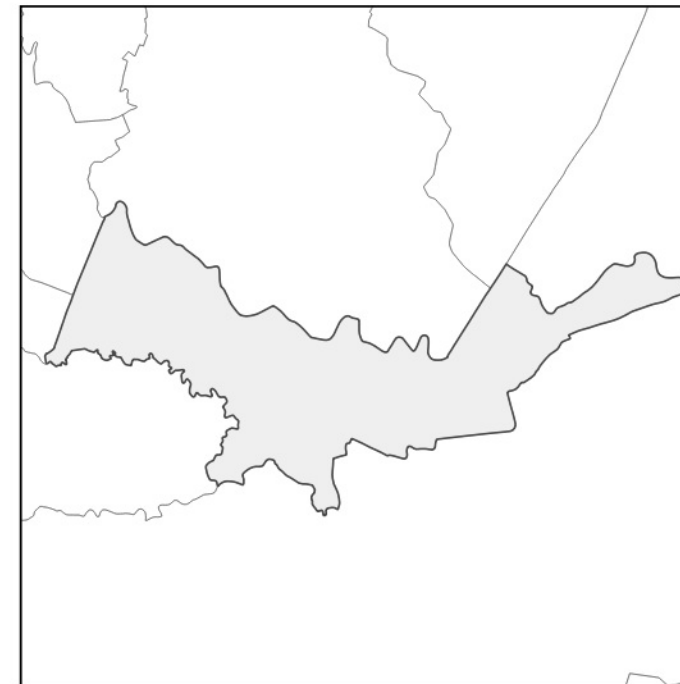

Progettisti

urb. Francesco Finotto
arch. Valter Granzotto

Collaboratori

urb. Giovanni Maria Cenzato

Sindaco

arch. Claudio Grosso

Ufficio Tecnico:

arch. Gianmaria Barbieri
arch. jr. Nicola Candian

Adozione:

Approvazione:



PROTECO engineering s.r.l. - Via Cesare Battisti n.39 | 30027 San Dona' di Piave (VE) |
Cod. Fisc. e Part. IVA 03952490278 | tel 0421-54589 | fax 0421 54532 | mail: protecoeng@protecoeng.com |
Pec:protecoengineeringsrl@legalmail.it

Dicembre 2025

LEGENDA



Confine comunale



Ambito del Piano di Gestione del Demanio della Navigazione



Pontile pubblico

Previsioni di piano



Ormeggio autorizzato




Ormeggio di progetto

S-001-O-001 — Numero di ormeggi
O di "Ormeggio" AL di "Alaggio" PB "Passo barca"
Numero progressivo manufatto
Corso d'acqua: S=Sile


SCALA 1:1000

Repertorio Schede di Piano
Keyplan - Sile

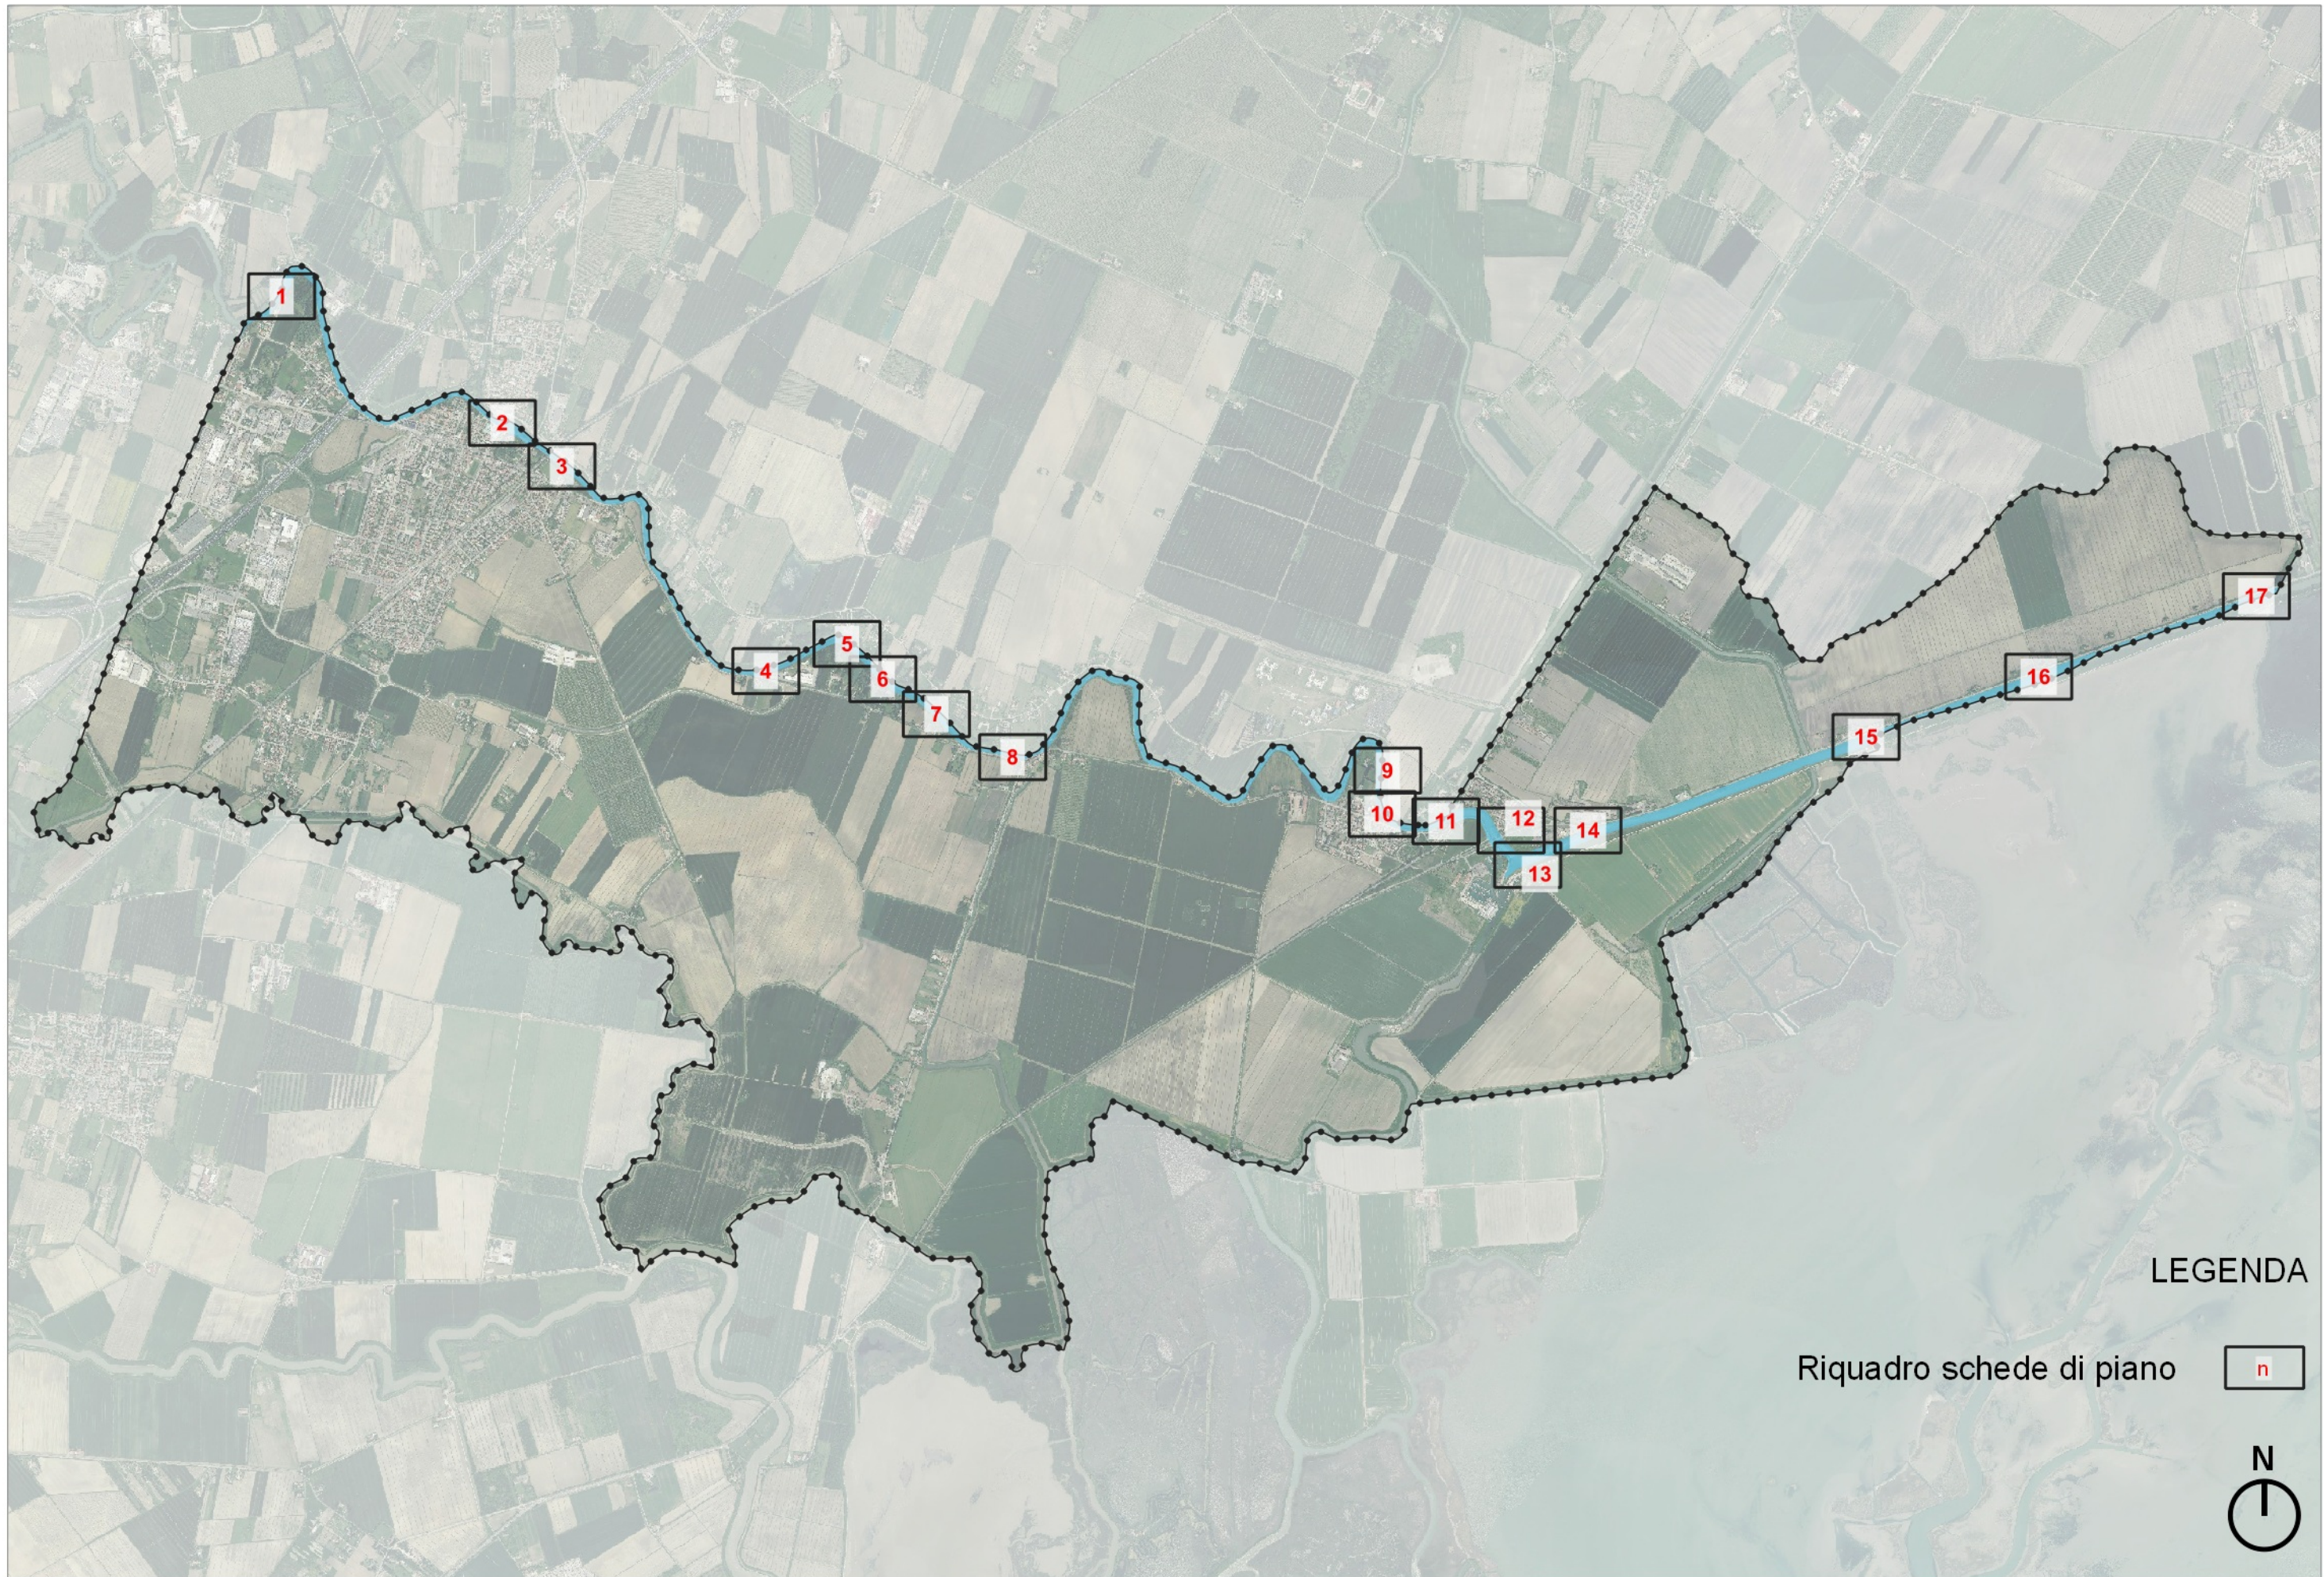


LEGENDA

Riquadro schede di piano n

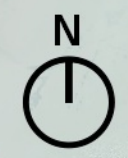

Repertorio Schede di Piano
Ambito Sile 1

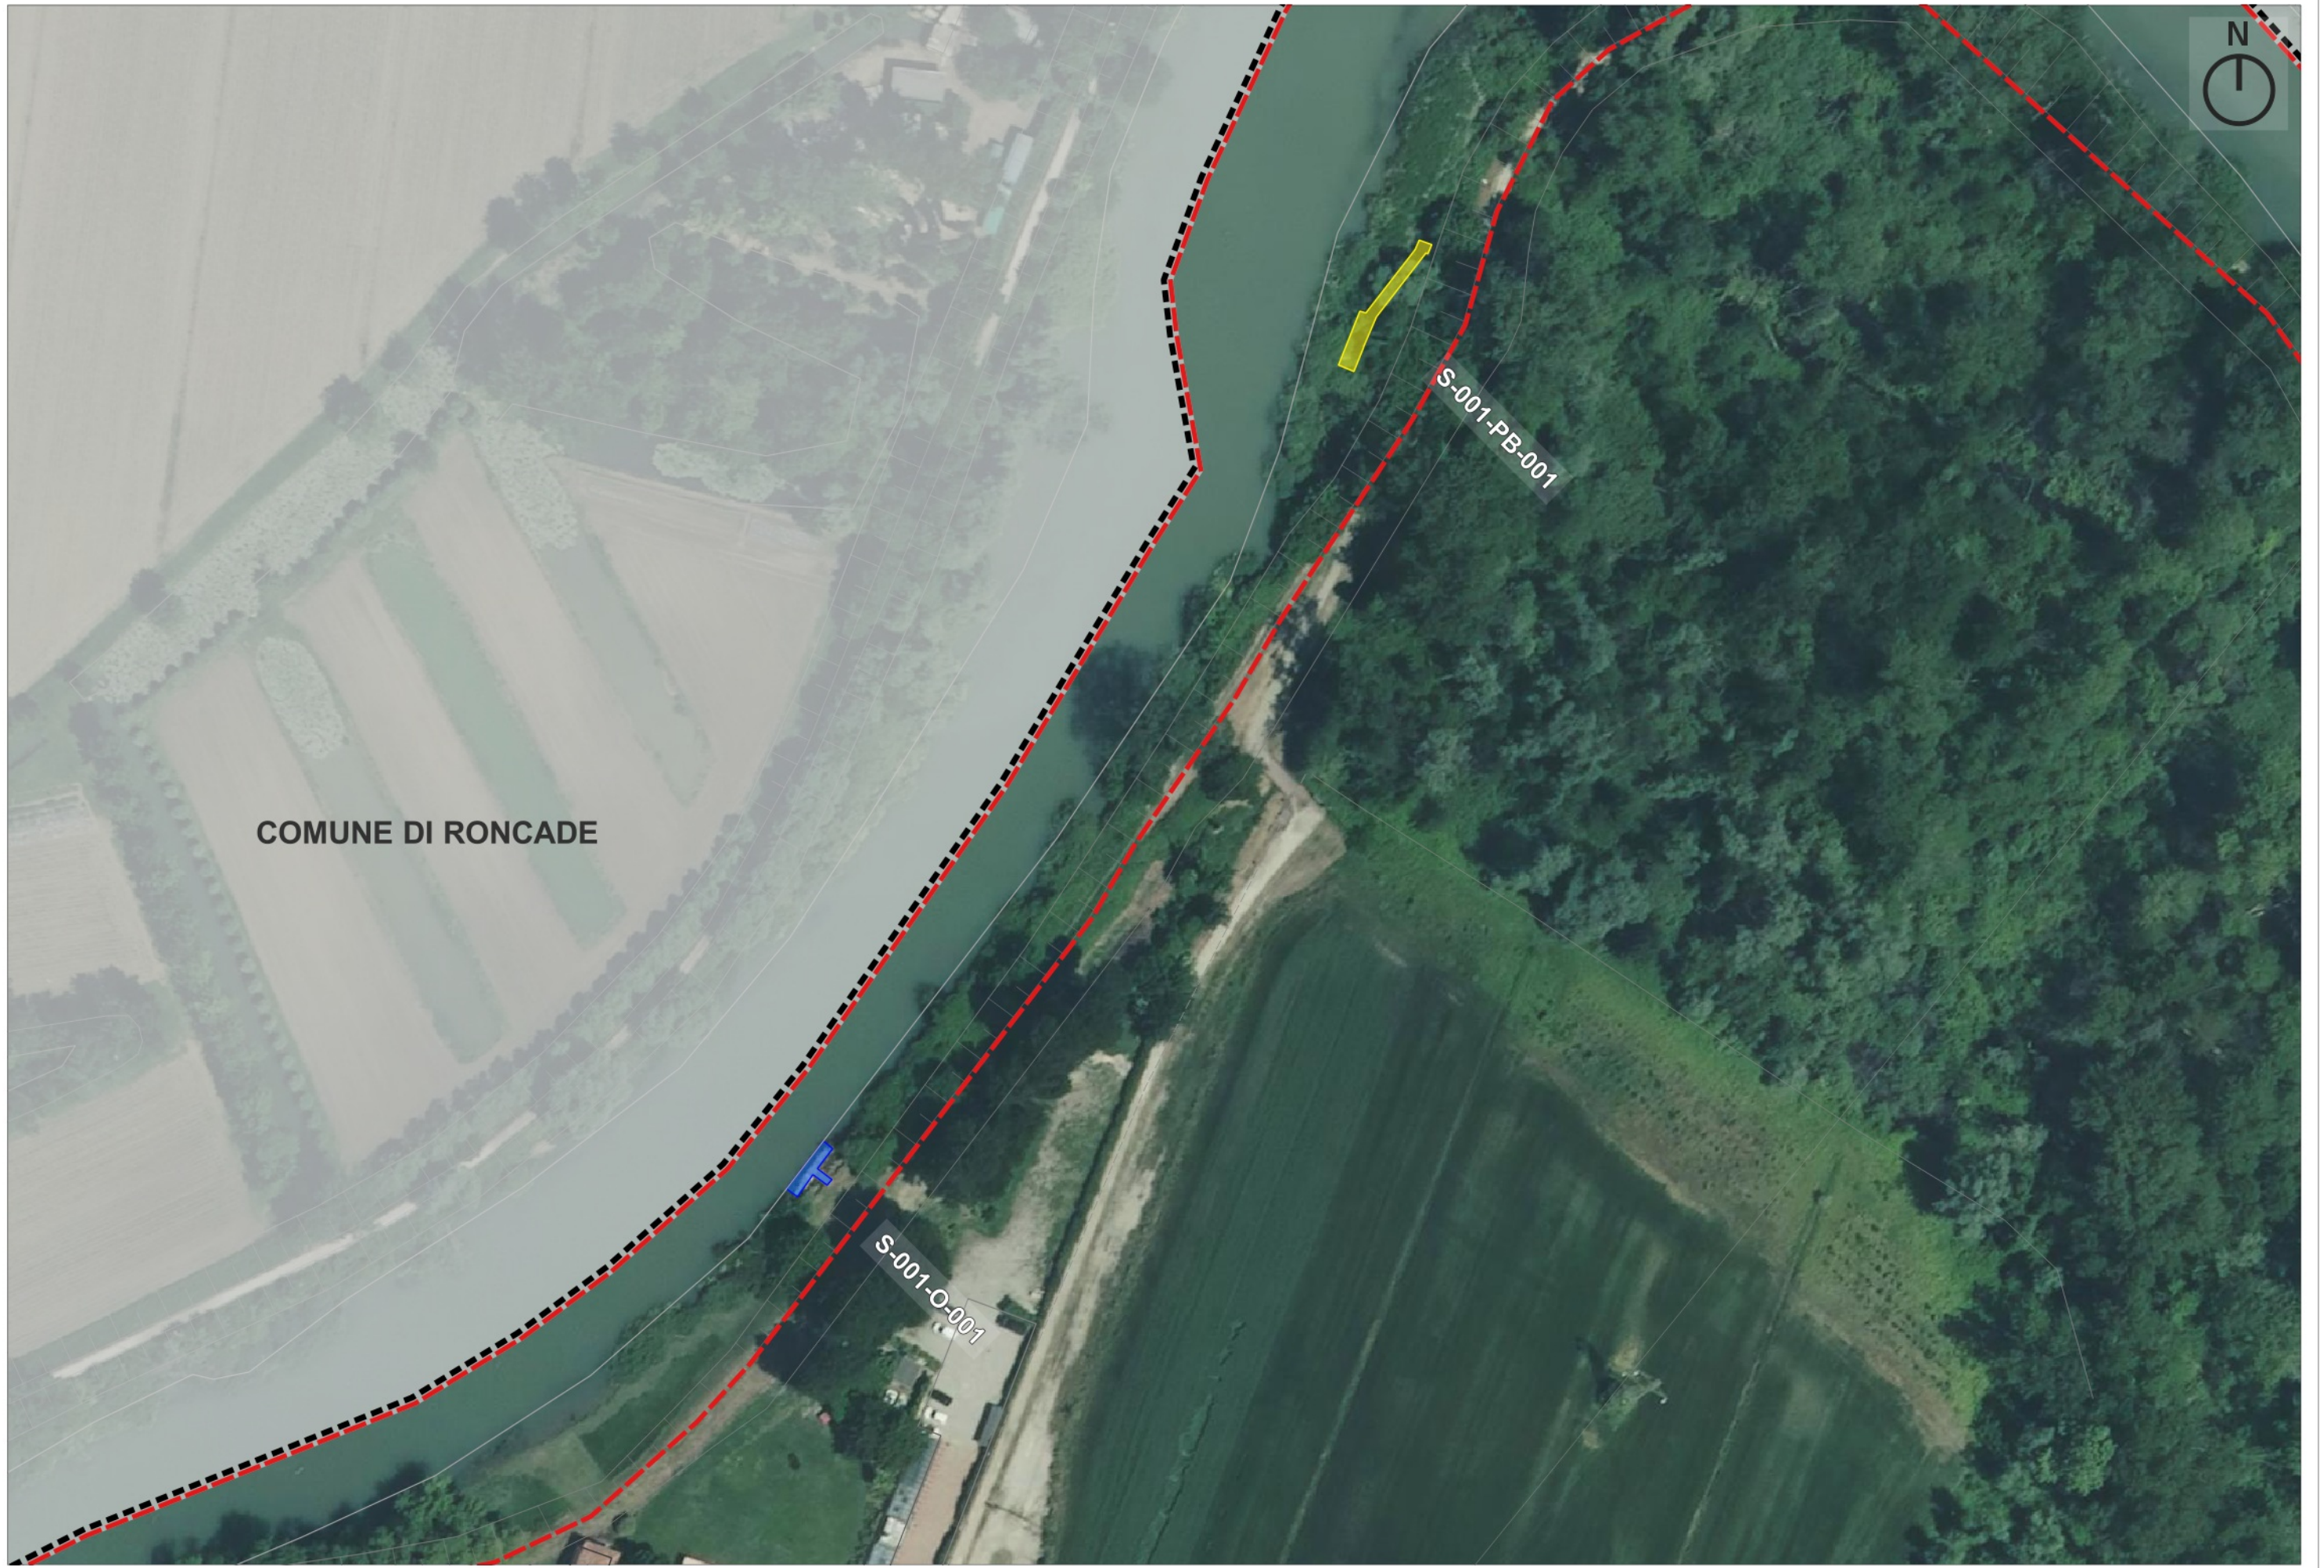

COMUNE DI RONCADE

S-001-C-001


S-001-PB-001



Repertorio Schede di Piano
Ambito Sile 2



COMUNE DI RONCADE

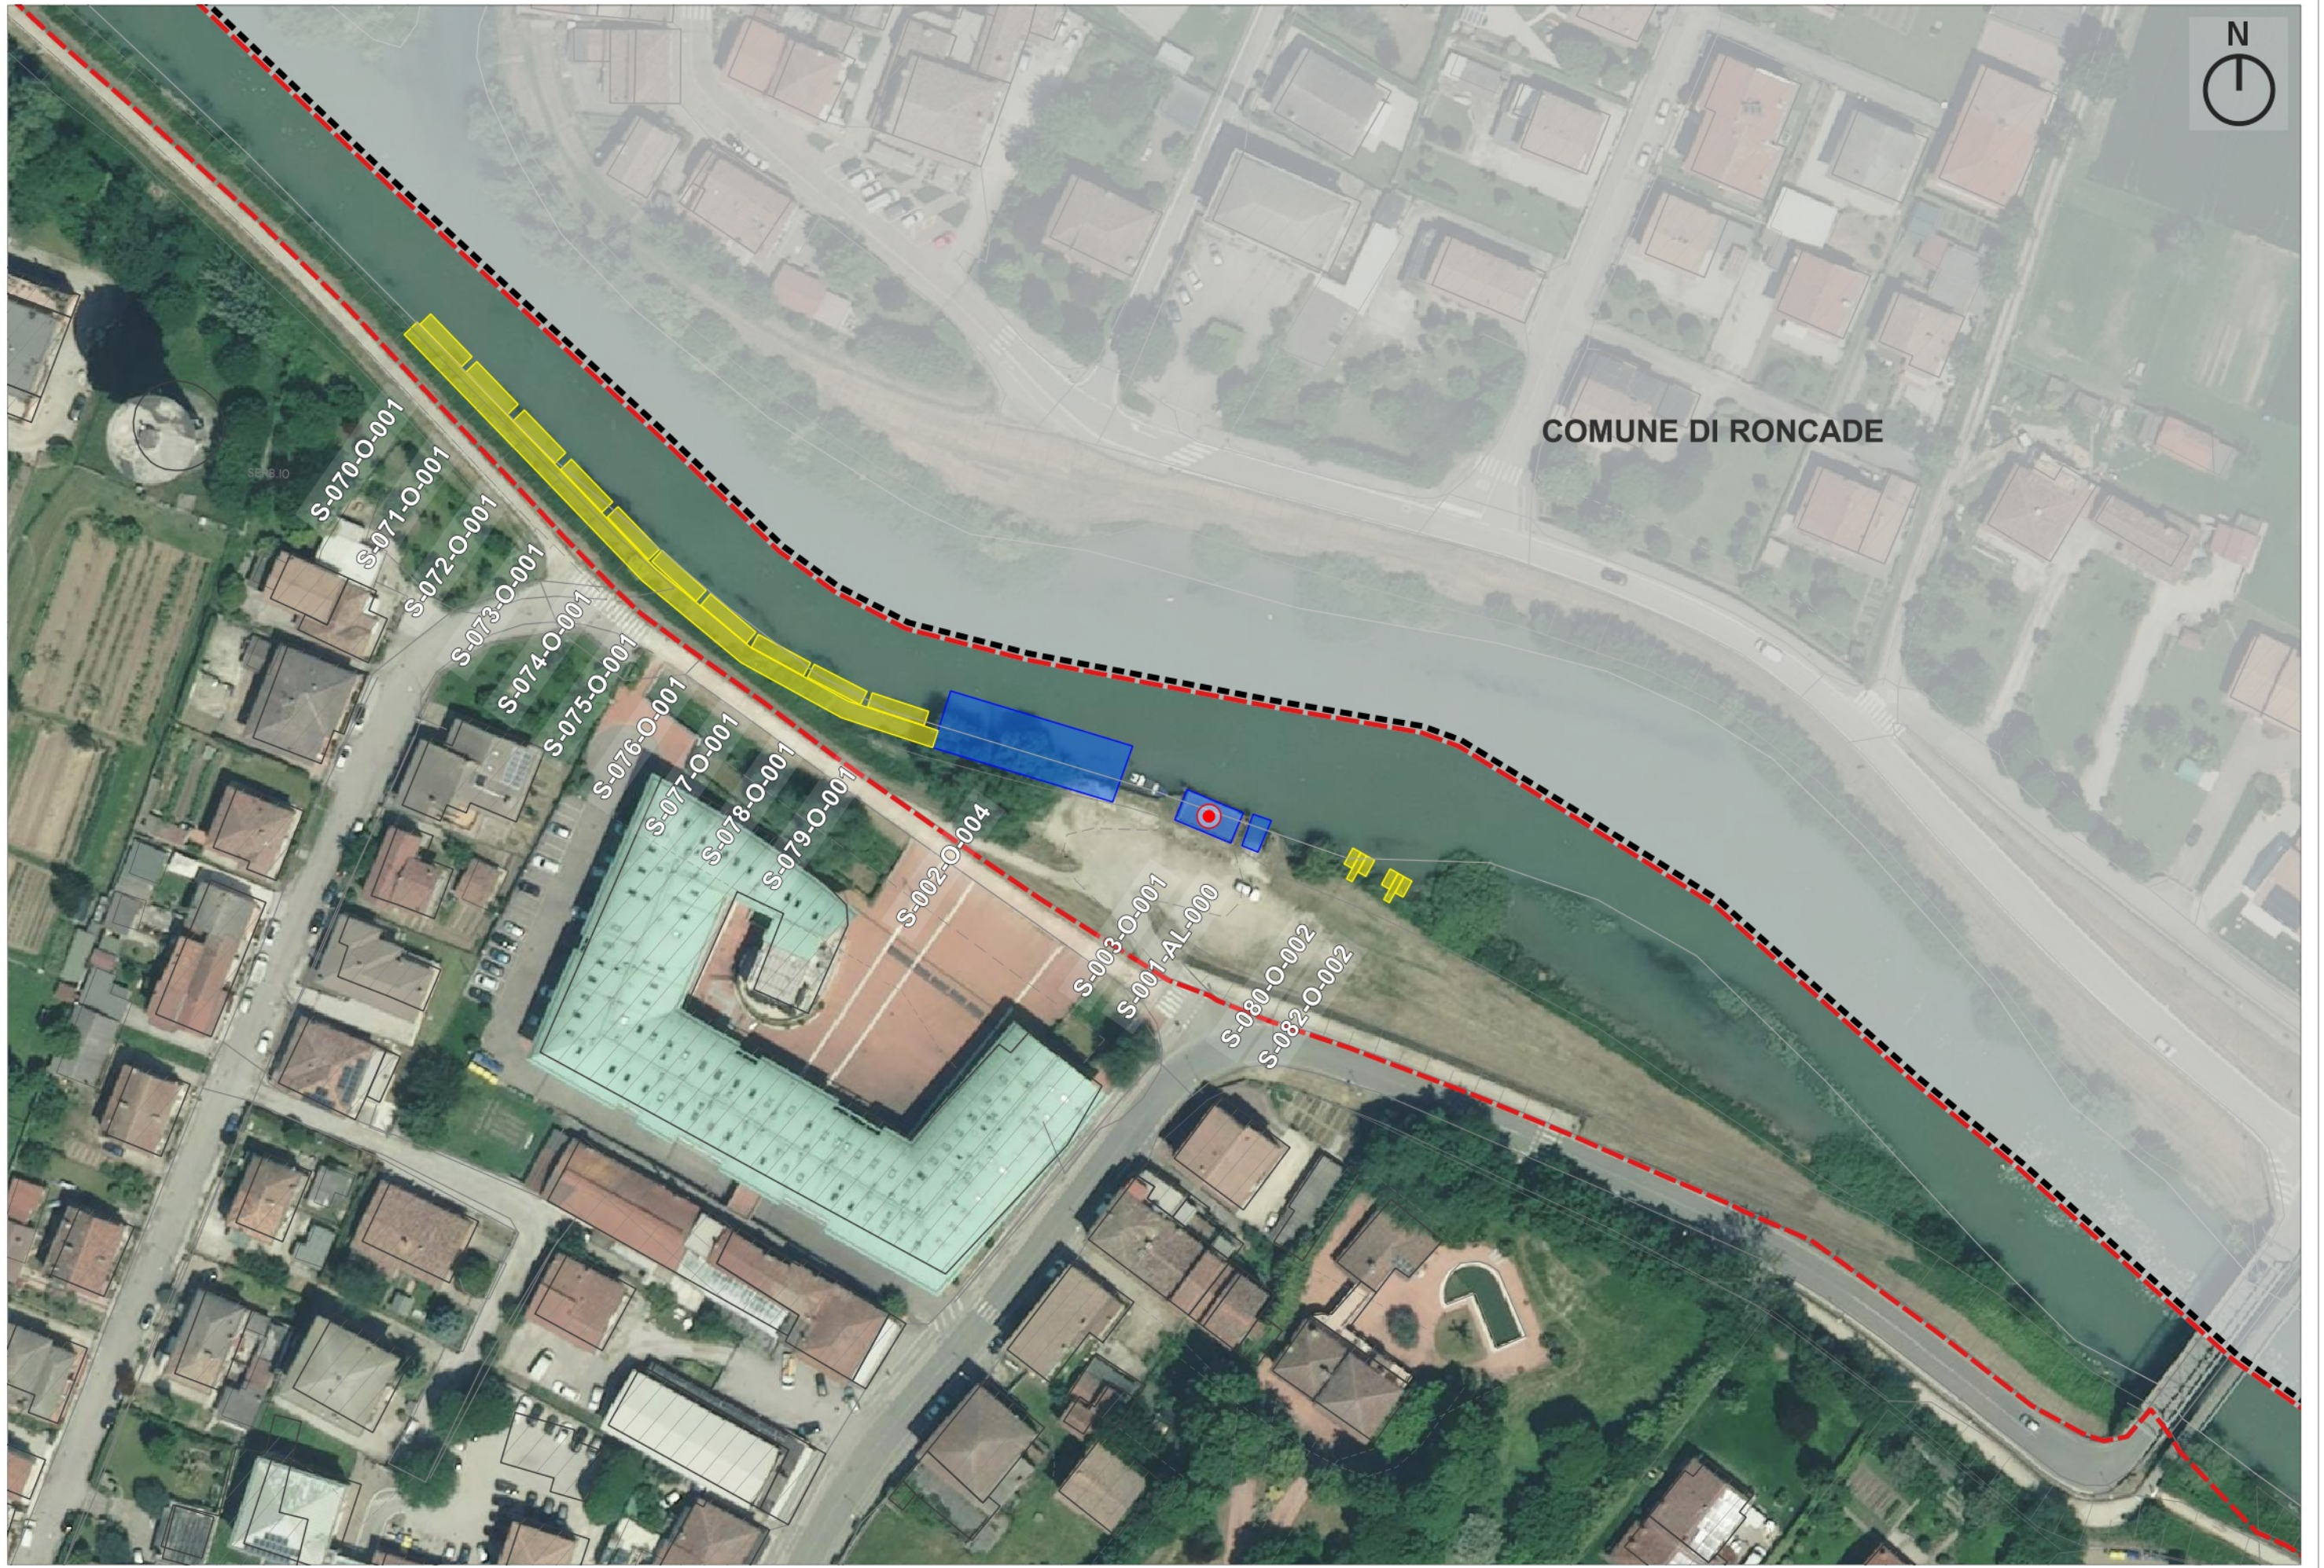





COMUNE DI RONCADE

S-004-O-001



COMUNE DI RONCADE

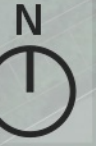


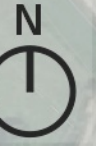


COMUNE DI RONCADE

S-007-O-001




Repertorio Schede di Piano
Ambito Sile 6

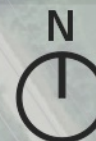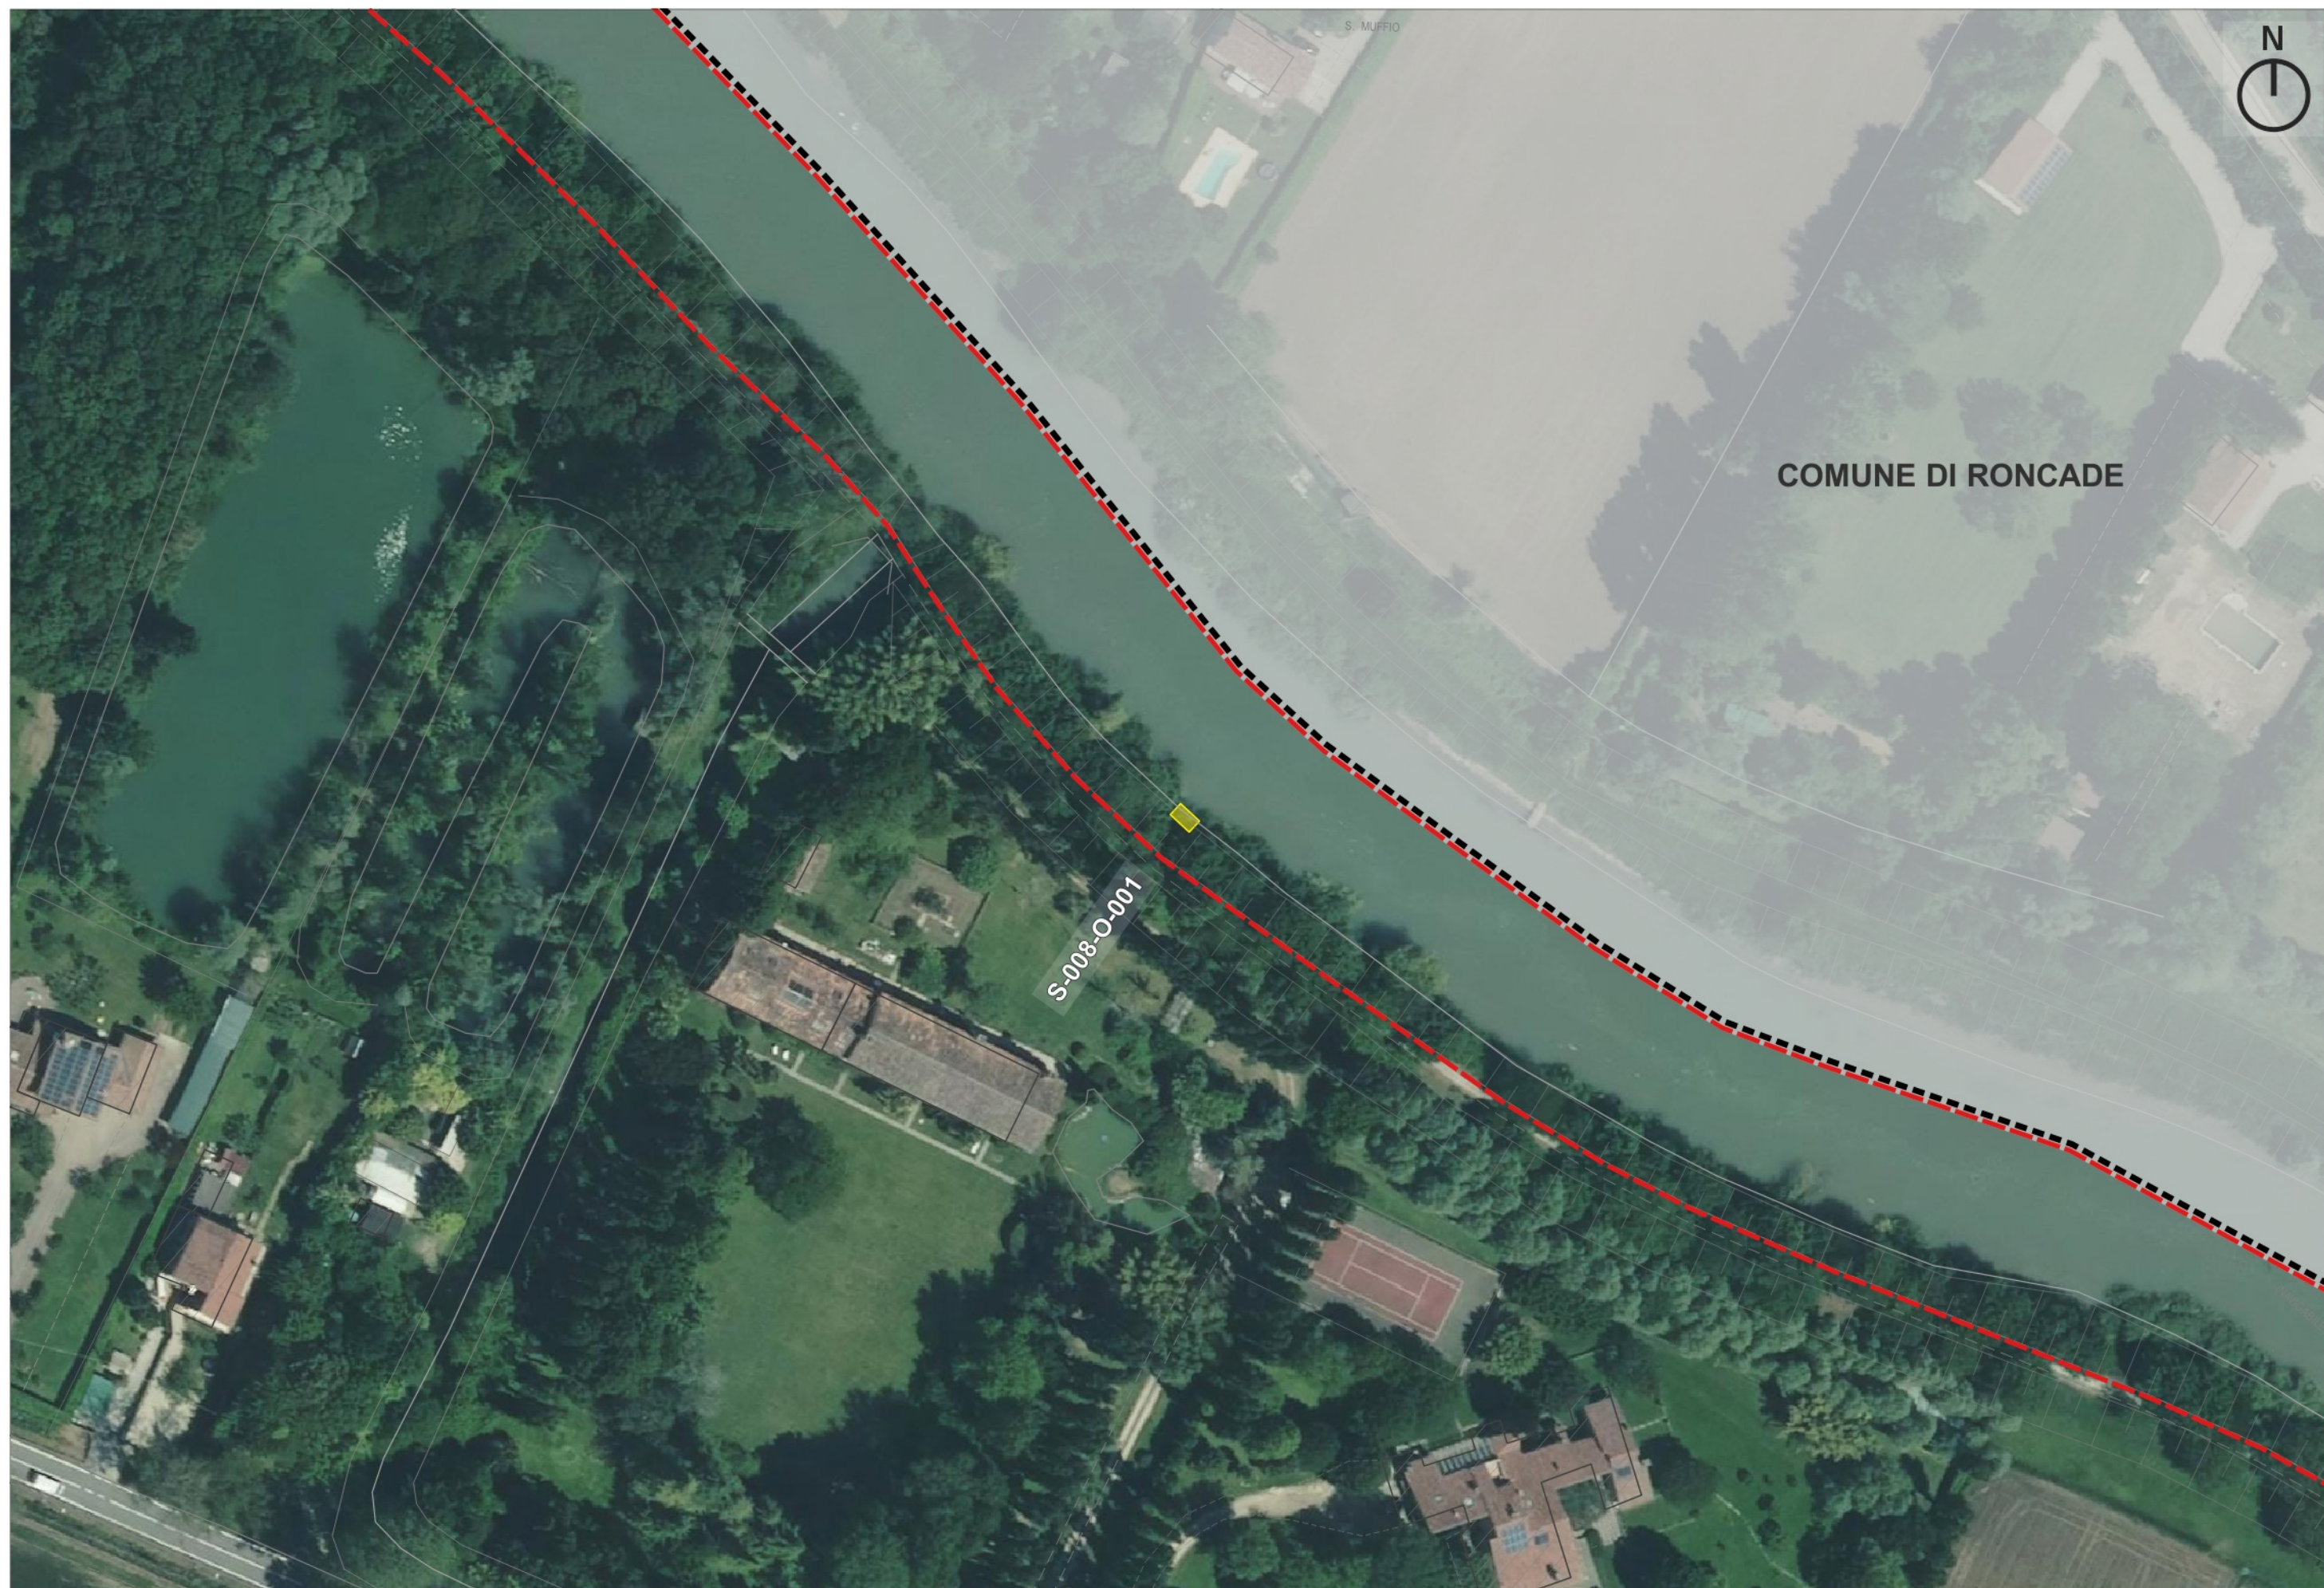

COMUNE DI RONCADE

S-008-O-001

S. MUFFIO

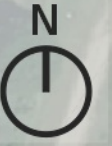

COMUNE DI RONCADE

S-009-O-001

S-010-O-001







COMUNE DI RONCADE

S-013-O-001



S-014-O-001

COMUNE DI RONCADE


DROVORA

DI PORTESINE

Repertorio Schede di Piano
Ambito Sile 11



Repertorio Schede di Piano
Ambito Sile 13

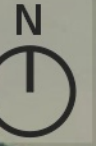

S-018-O-009

S-019-O-001

S-020-O-001

S-021-O-001

S-022-O-001

S-023-O-001

Repertorio Schede di Piano
Ambito Sile 14 e 15



Repertorio Schede di Piano
Ambito Sile 16



Repertorio Schede di Piano
Ambito Sile 17 e 18



Repertorio Schede di Piano
Ambito Sile 19



COMUNE DI VENEZIA

Repertorio Schede di Piano
Ambito Sile 20

